



- NIVELL DE PROTECCIÓ**
- BCIN
    - 1.01 Castell de Plegamans
    - 1.02 Comanda Templera de Santa Magdalena
    - 3.01 Escut de Can Carreter (Ca l'Abundàncies)
    - 3.09 Escut de Can Falguera
  - BCIL
    - 1.04 Sindicat agrícola
    - 1.07 Escoles de la Carrerada
    - 2.01 Església Parroquial de Sant Maria de Palau-solità
    - 2.02 Antic conjunt Parroquial de Plegamans
    - 2.03 Cementiri de Palau-solità
    - 2.04 Església Parroquial de Sant Genís de Plegamans
    - 3.01 Can Carreter (Ca l'Abundàncies)
    - 3.02 Ca l'Aiguader
    - 3.03 Ca n'Arimón
    - 3.05 Can Cardà
    - 3.06 Can Cladelles
    - 3.07 Can Cortès
    - 3.08 Can Duran (masia)
    - 3.10 Can Gordi
    - 3.11 Can Maiol
    - 3.13 Can Padró
    - 3.14 Can Ral
    - 3.15 Can Sors
    - 3.17 Masia del Forn del vidre i capella
    - 3.21 Can Valls
    - 3.22 Can Puigoriol
    - 3.23 Can Riera
    - 4.01 Ca l'Oromí
    - 4.02 Ca n'Estudie
    - 4.03 Can Duran (casa modernista)
    - 4.04 Casa Folch i jardí
    - 4.05 Casa Luján




PROJECTE EXECUTIU DE REHABILITACIÓ DE L'ESTRUCTURA I ARRANJAMENT DE L'ENVOLUPANT (COBERTA I FAÇANES) DE L'EDIFICI PRINCIPAL DE LA MASIA CAN MAIOL A PALAU-SOLITÀ I PLEGAMANS.

PLÀNOL	CLASSIFICACIÓ DELS ELEMENTS ARQUITECTÒNICS (BCIL)		Nº
DATA	ABRIL 2021	ESCALA	1/5000
EMPLAÇAMENT	C/MONTSENY - AVDA. CATALUNYA. 08184 PALAU-SOLITÀ I PLEGAMANS		
PROMOTOR	AJUNTAMENT DE PALAU-SOLITÀ I PLEGAMANS		ARQUITECTE
			JOSEP FLORÈNCIA FLORÈNCIA

**DG U-2**

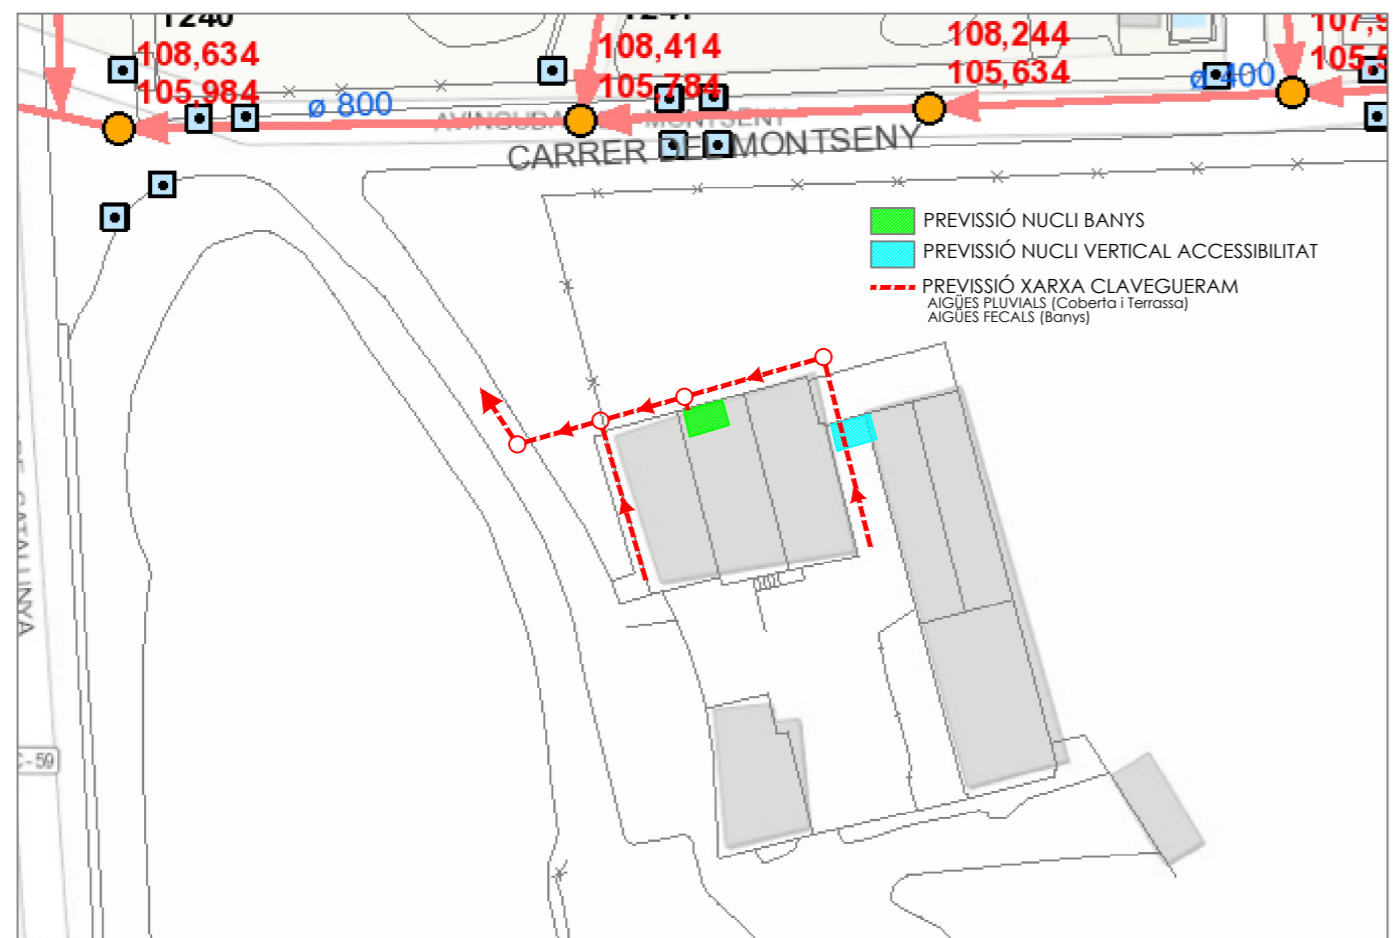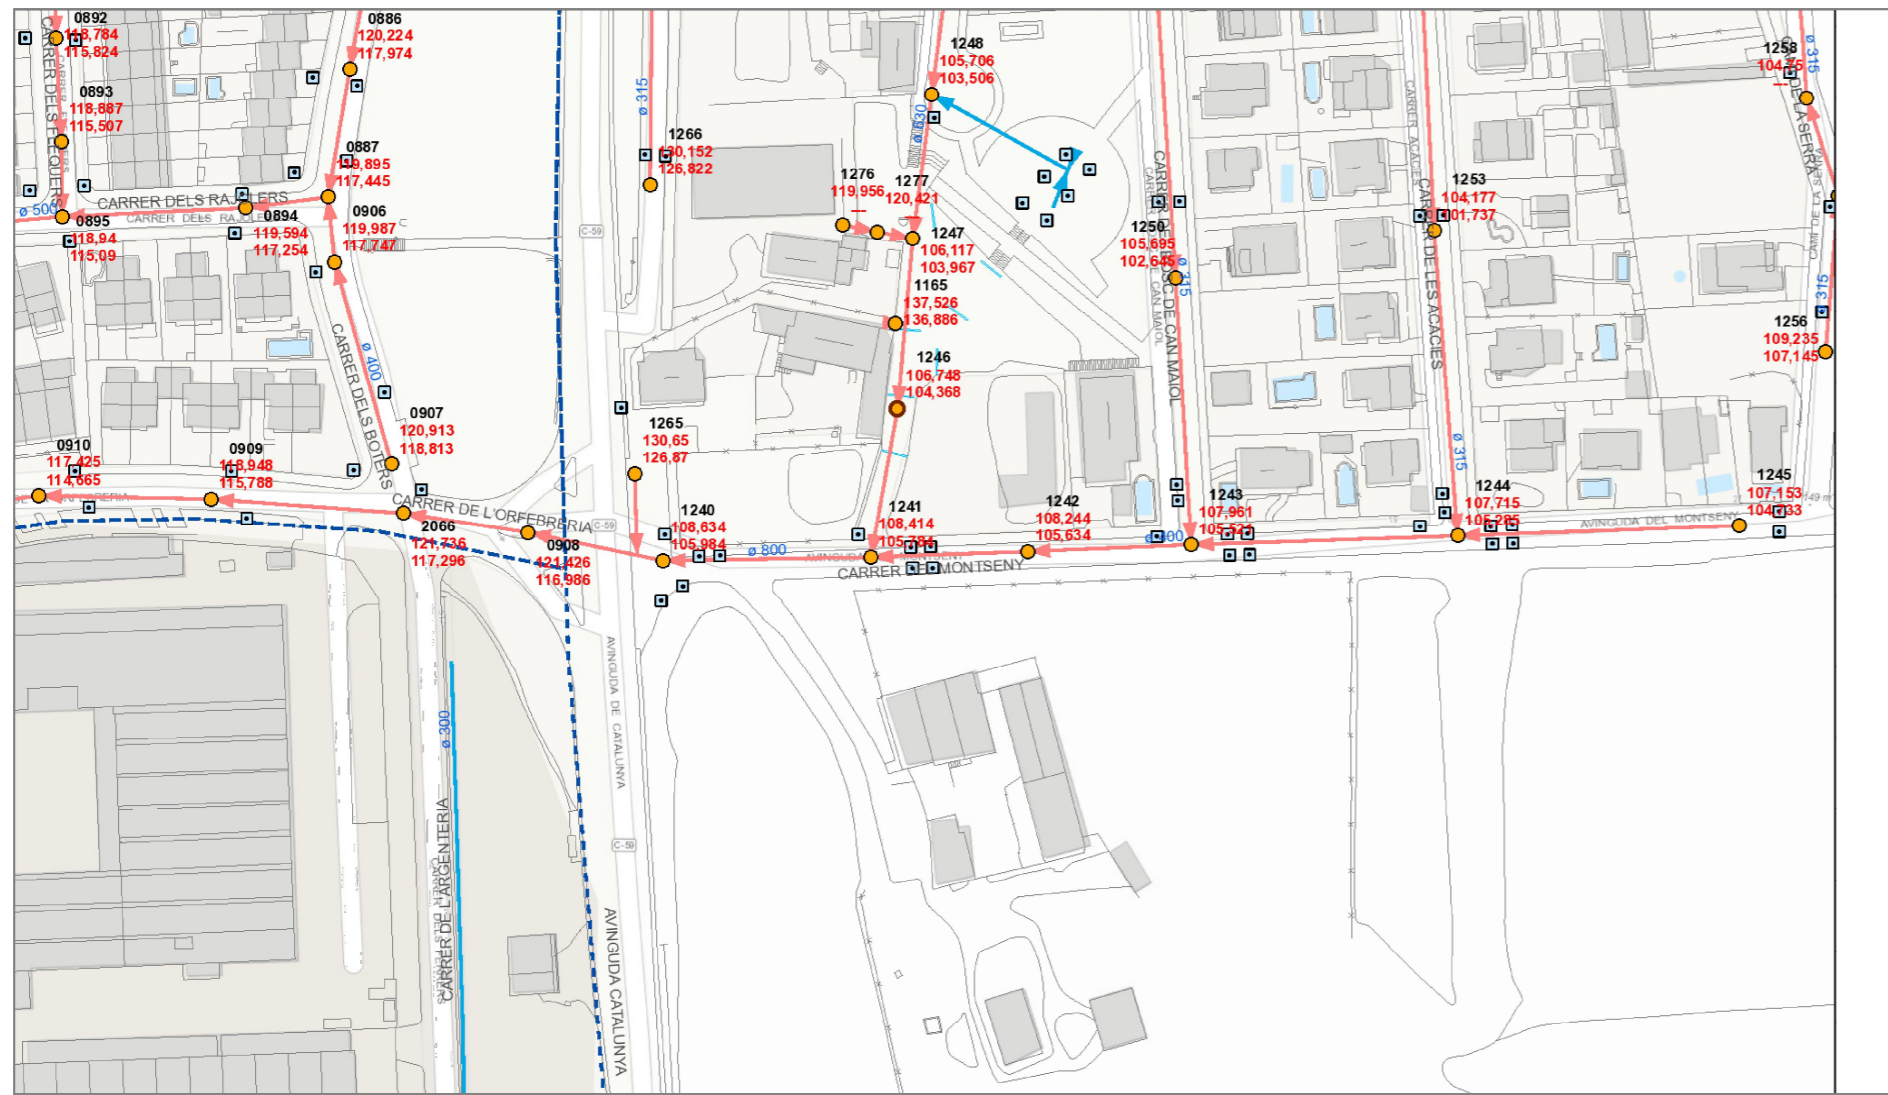

		<b>PROJECTE EXECUTIU DE REHABILITACIÓ DE L'ESTRUCTURA I ARRANJAMENT DE L'ENVOLUPANT (COBERTA I FAÇANES) DE L'EDIFICI PRINCIPAL DE LA MASIA CAN MAIOL A PALAU-SOLITÀ I PLEGAMANS.</b>		Nº
PLÀNOL	ESQUEMA CLAVEGUERAM			<b>DG U-3</b>
DATA	ABRIL 2021	ESCALA	1/5000	
EMPLAÇAMENT	C/MONTSENY - AVDA. CATALUNYA. 08184 PALAU-SOLITÀ I PLEGAMANS			
PROMOTOR				ARQUITECTE
AJUNTAMENT DE PALAU-SOLITÀ I PLEGAMANS			JOSEP FLORÈNCIA FLORÈNCIA	