

ESTUDI D'INUNDABILITAT INUNCAT

-  LÍMIT INUNDABILITAT CADA 10 ANYS
-  LÍMIT INUNDABILITAT CADA 100 ANYS
-  LÍMIT INUNDABILITAT CADA 500 ANYS
-  ÀMBIT



PROJECTE 011782831

PLA DE MILLORA URBANA PMU-01. CAN PAVANA
PALAU-SOLITÀ I PLEGAMANS


REFERÈNCIA	NÚMERO
0711	1.11

PLANCL	ESCALA
POUM - ESTUDI D'INUNDABILITAT INUNCAT	1/2000

EL PROMOTOR:	DATA
PROMOTORA PROCERPO, S.L.	DESEMBRE 2017

JUANE RIERA - CALAIA RDIVRA, 412 ARQUITECTES BARCELONA SUP

ARMON 12 08022 BARCELONA TEL 934182831 FAX 934177125

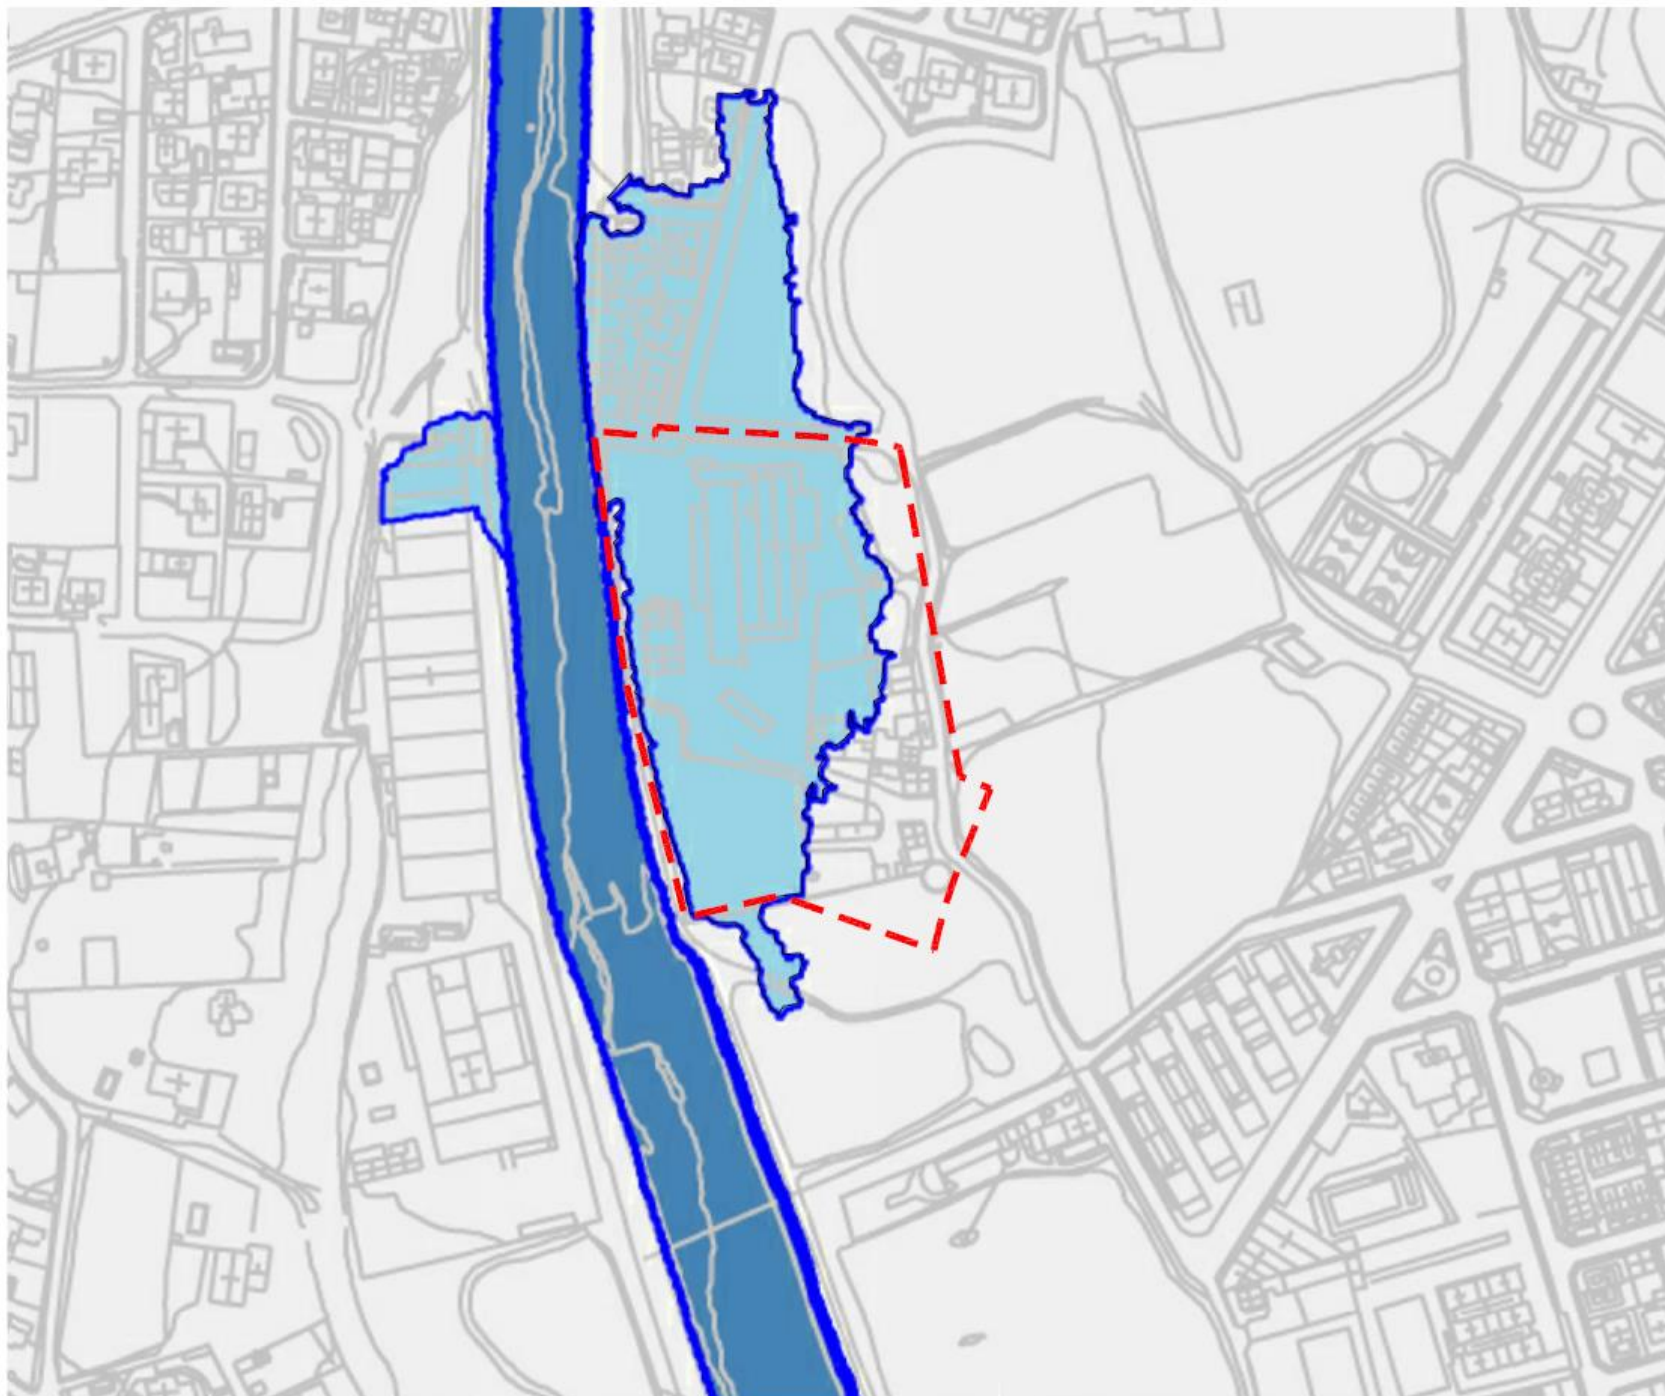

ESTUDI D'INUNDABILITAT ACA

-  LÍMIT INUNDABILITAT ACA CADA 10 ANYS
-  LÍMIT INUNDABILITAT ACA CADA 50 ANYS
-  LÍMIT INUNDABILITAT ACA CADA 100 ANYS
-  LÍMIT INUNDABILITAT ACA CADA 500 ANYS
-  AMBIT



PROJECTE 011198288/000

PLA DE MILLORA URBANA PMU-01. CAN PAVANA
PALAU-SOLITÀ I PLEGAMANS

REFERÈNCIA NUMERO

0711 1.12

PLANOL ESCALA

POUM - ESTUDI D'INUNDABILITAT 1/2000
ACA

EL PROMOTOR: DATA

PROMOTORA PROGERPO, S.L. DESEMBRE 2017

JAUME RIERA - EDUJAN RIVERA, A12 ARGUMENTER BARCELONA SLP

ARMON 12 08022 BARCELONA TEL 934182831 FAX 934177125