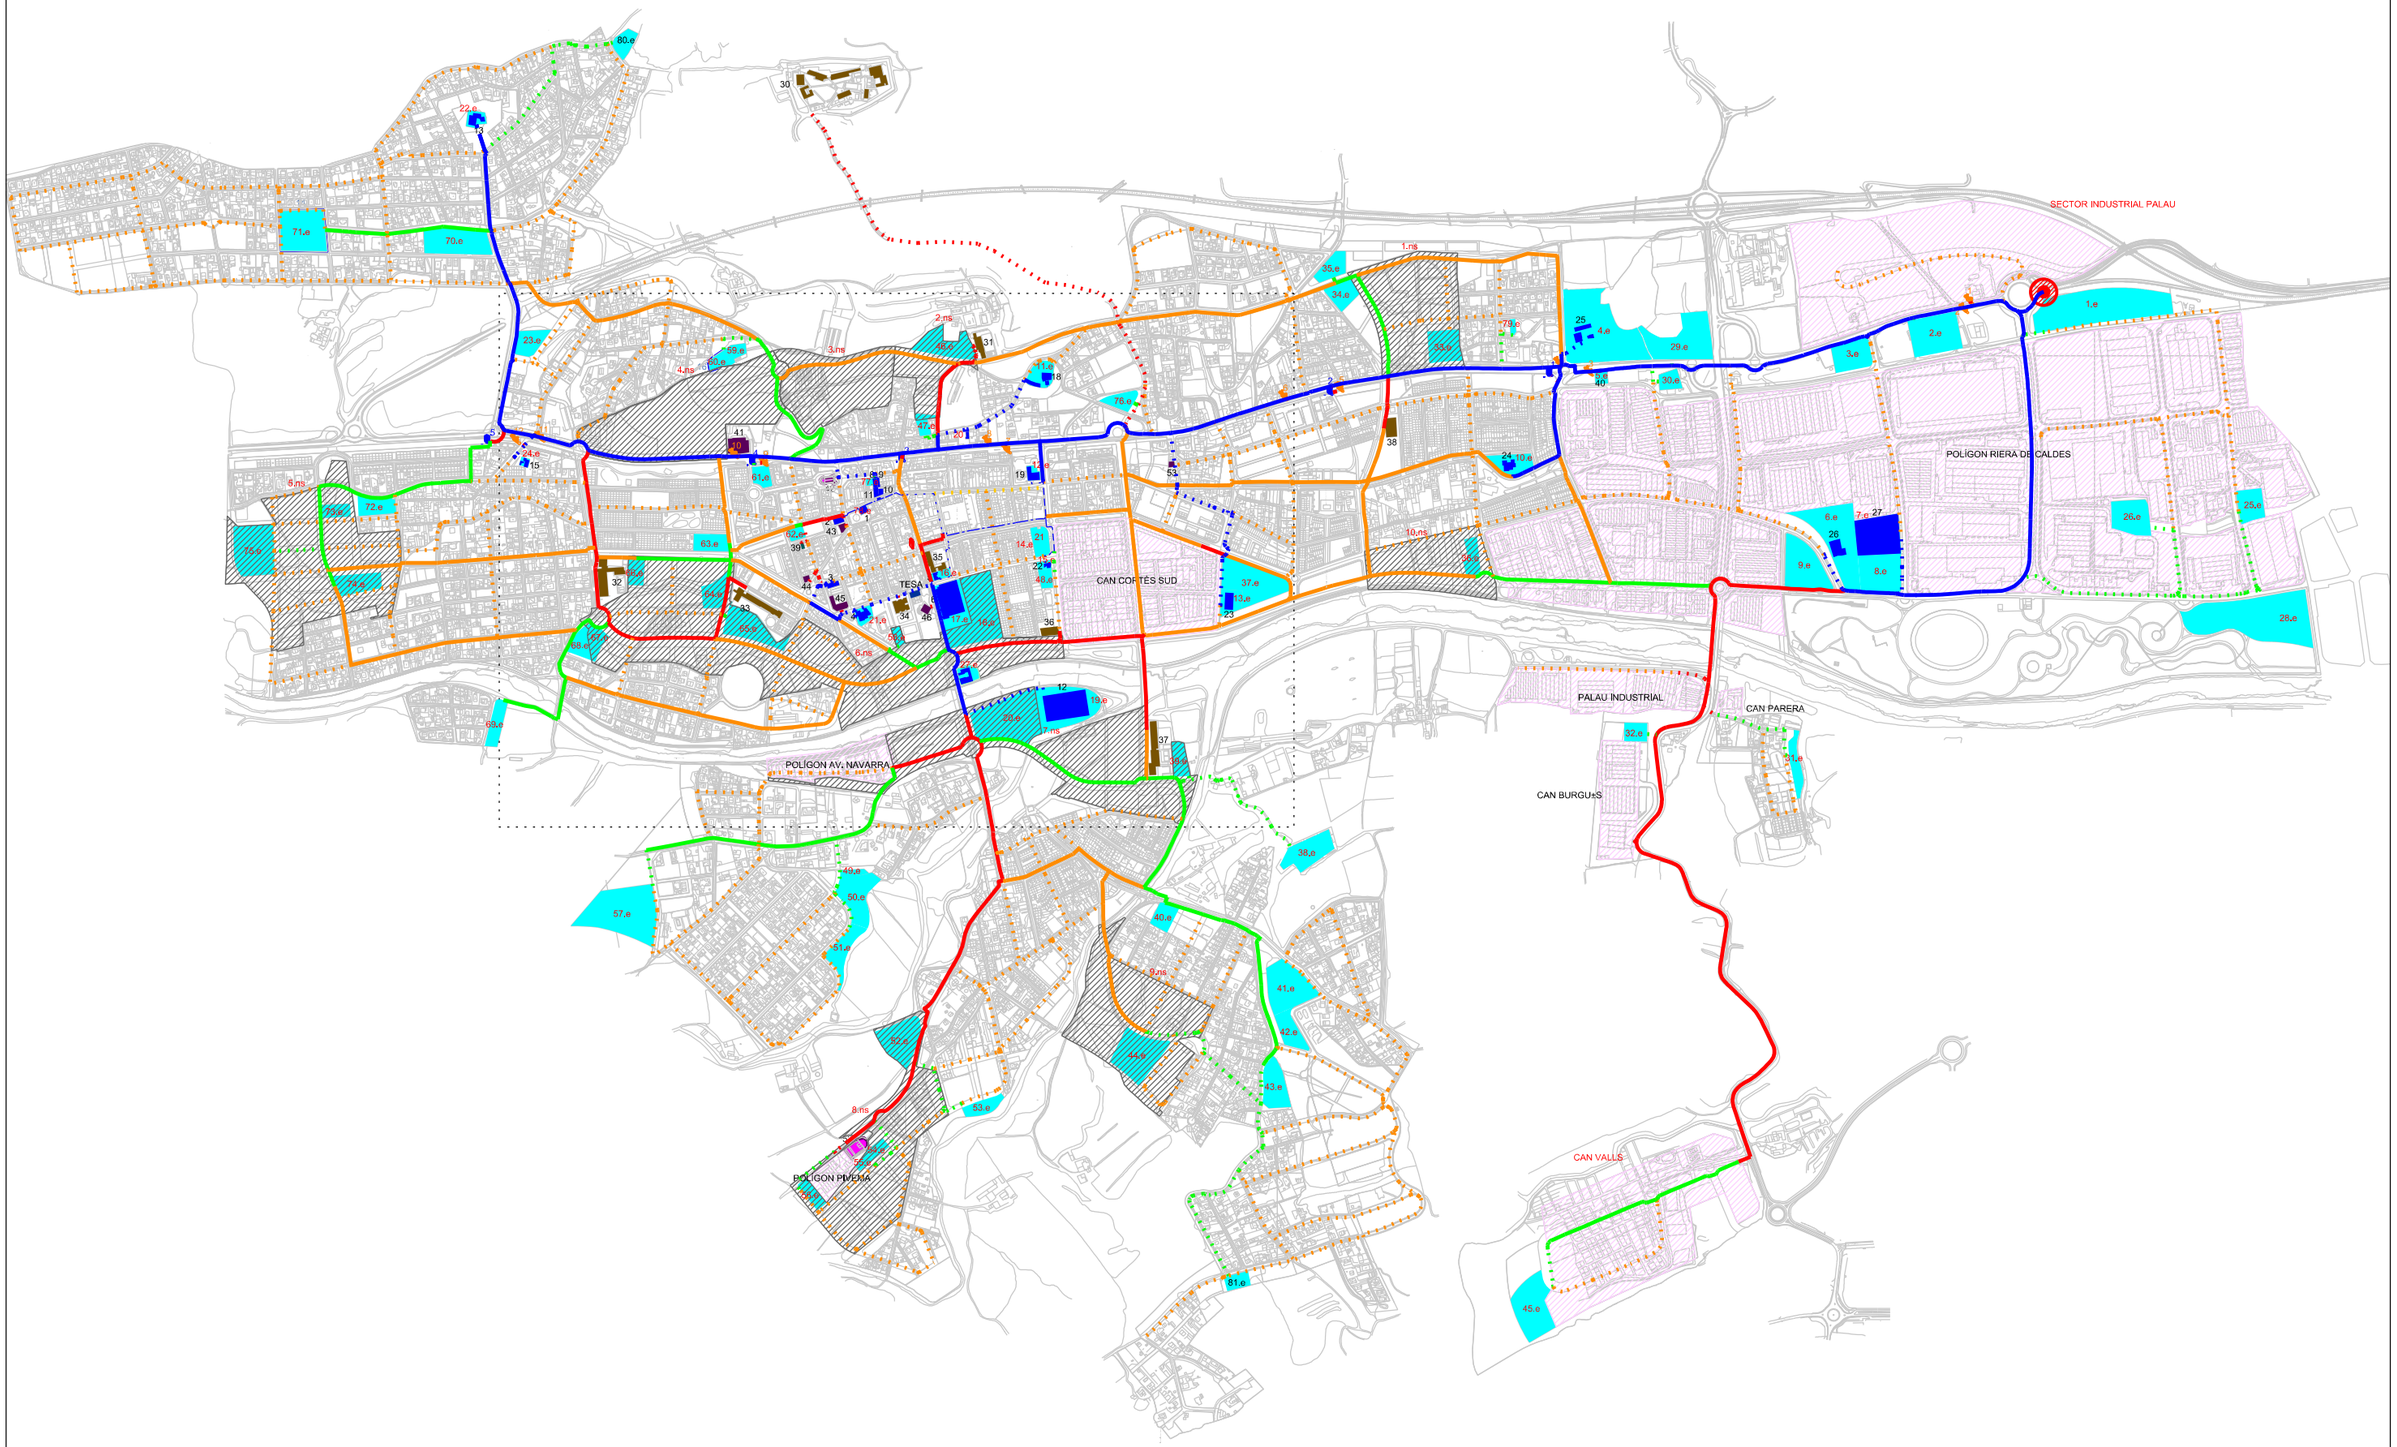

TIPUS ETAPA (color línea)	TIPUS ANELLA (tipus línea)	TIPUS INFRAESTRUCTURA (gruix línea)
PRIMERA	ANELLA PRINCIPAL	NOVA
SEGONA	ANELLA SECUNDARIA	EXISTENT TIT MUNICIPAL
TERCERA	ANELLA TERCIARIA	
TANCAMENT	ANELLA ESTRUCTURAL DELS BARRIS	

ELEMENTS D'UBICACIÓ

- CENTRAL TELEFÒNICA
- LOCAL TÈCNIC MUNICIPAL
- EDIFICIS MUNICIPALS AMB ÚS I AMB CONNEXIÓ
- EDIFICIS MUNICIPALS AMB ÚS I SENSE CONNEXIÓ
- ESPAIS MUNICIPALS SENSE ÚS I SENSE CONNEXIÓ
- ESPAIS MUNICIPALS EN PREVISIÓ D'ACORD POUM AMB CONNEXIÓ
- EDIFICIS GENCAT AMB CONNEXIÓ
- EDIFICIS GENCAT SENSE CONNEXIÓ
- ALTRES EDIFICIS PUBLICS AMB CONNEXIÓ
- ALTRES EDIFICIS PUBLICS SENSE CONNEXIÓ
- POLÍGONS INDUSTRIALS
- NOUS SECTORS PLANEJAMENT
- ALTRES EDIFICIS PRIVATS AMB CONNEXIÓ
- ALTRES EDIFICIS PRIVATS SENSE CONNEXIÓ
- PUNT D'INTERCONNEXIÓ
- xxx EDIFICIS EN PREVISIÓ
- CONTROL SEMAFÒRIC
- MARQUESINES
- PANNELLS D'INFORMACIÓ (MUPIS)

MÈTRES LINIALS

TOTAL	75.955	02%	
9.859	13%		
7.873	11%		
11.128	15%		
47.096	63%		
TOTAL	75.955
Nova	74.921
Existents	1.034
	10.994
	8.541
	11.364
	45.053

CONNECTIVITAT

24 (02)	02 (00)	02 (00)	
02 (00)	09 (02)	12 (00)	
81 (79)	10 (10)	05 (00)	
09 (00)	06 (00)	01 (00)	

Ajuntament de Palau-solità i Plegamans

LOCALRET

TÍTOL DE L'ESTUDI:
ESTUDI VINCULAT A LA DEFINICIÓ D'UNA M.A.N. EN L'ÀMBIT DE LES INFRAESTRUCTURES DE TELECOMUNICACIONS EN EL MUNICIPI DE PALAU-SOLITÀ I PLEGAMANS

TÍTOL DEL PLÀNOL:
PROPOSTA XARXA MAN TANCAMENT DE ANELLES

ESCALES: 1/15000
Escala original Din A-3

DATA:
SETEMBRE 2012

PLÀNOL Nº: 24,1
FULL: 1 DE 2