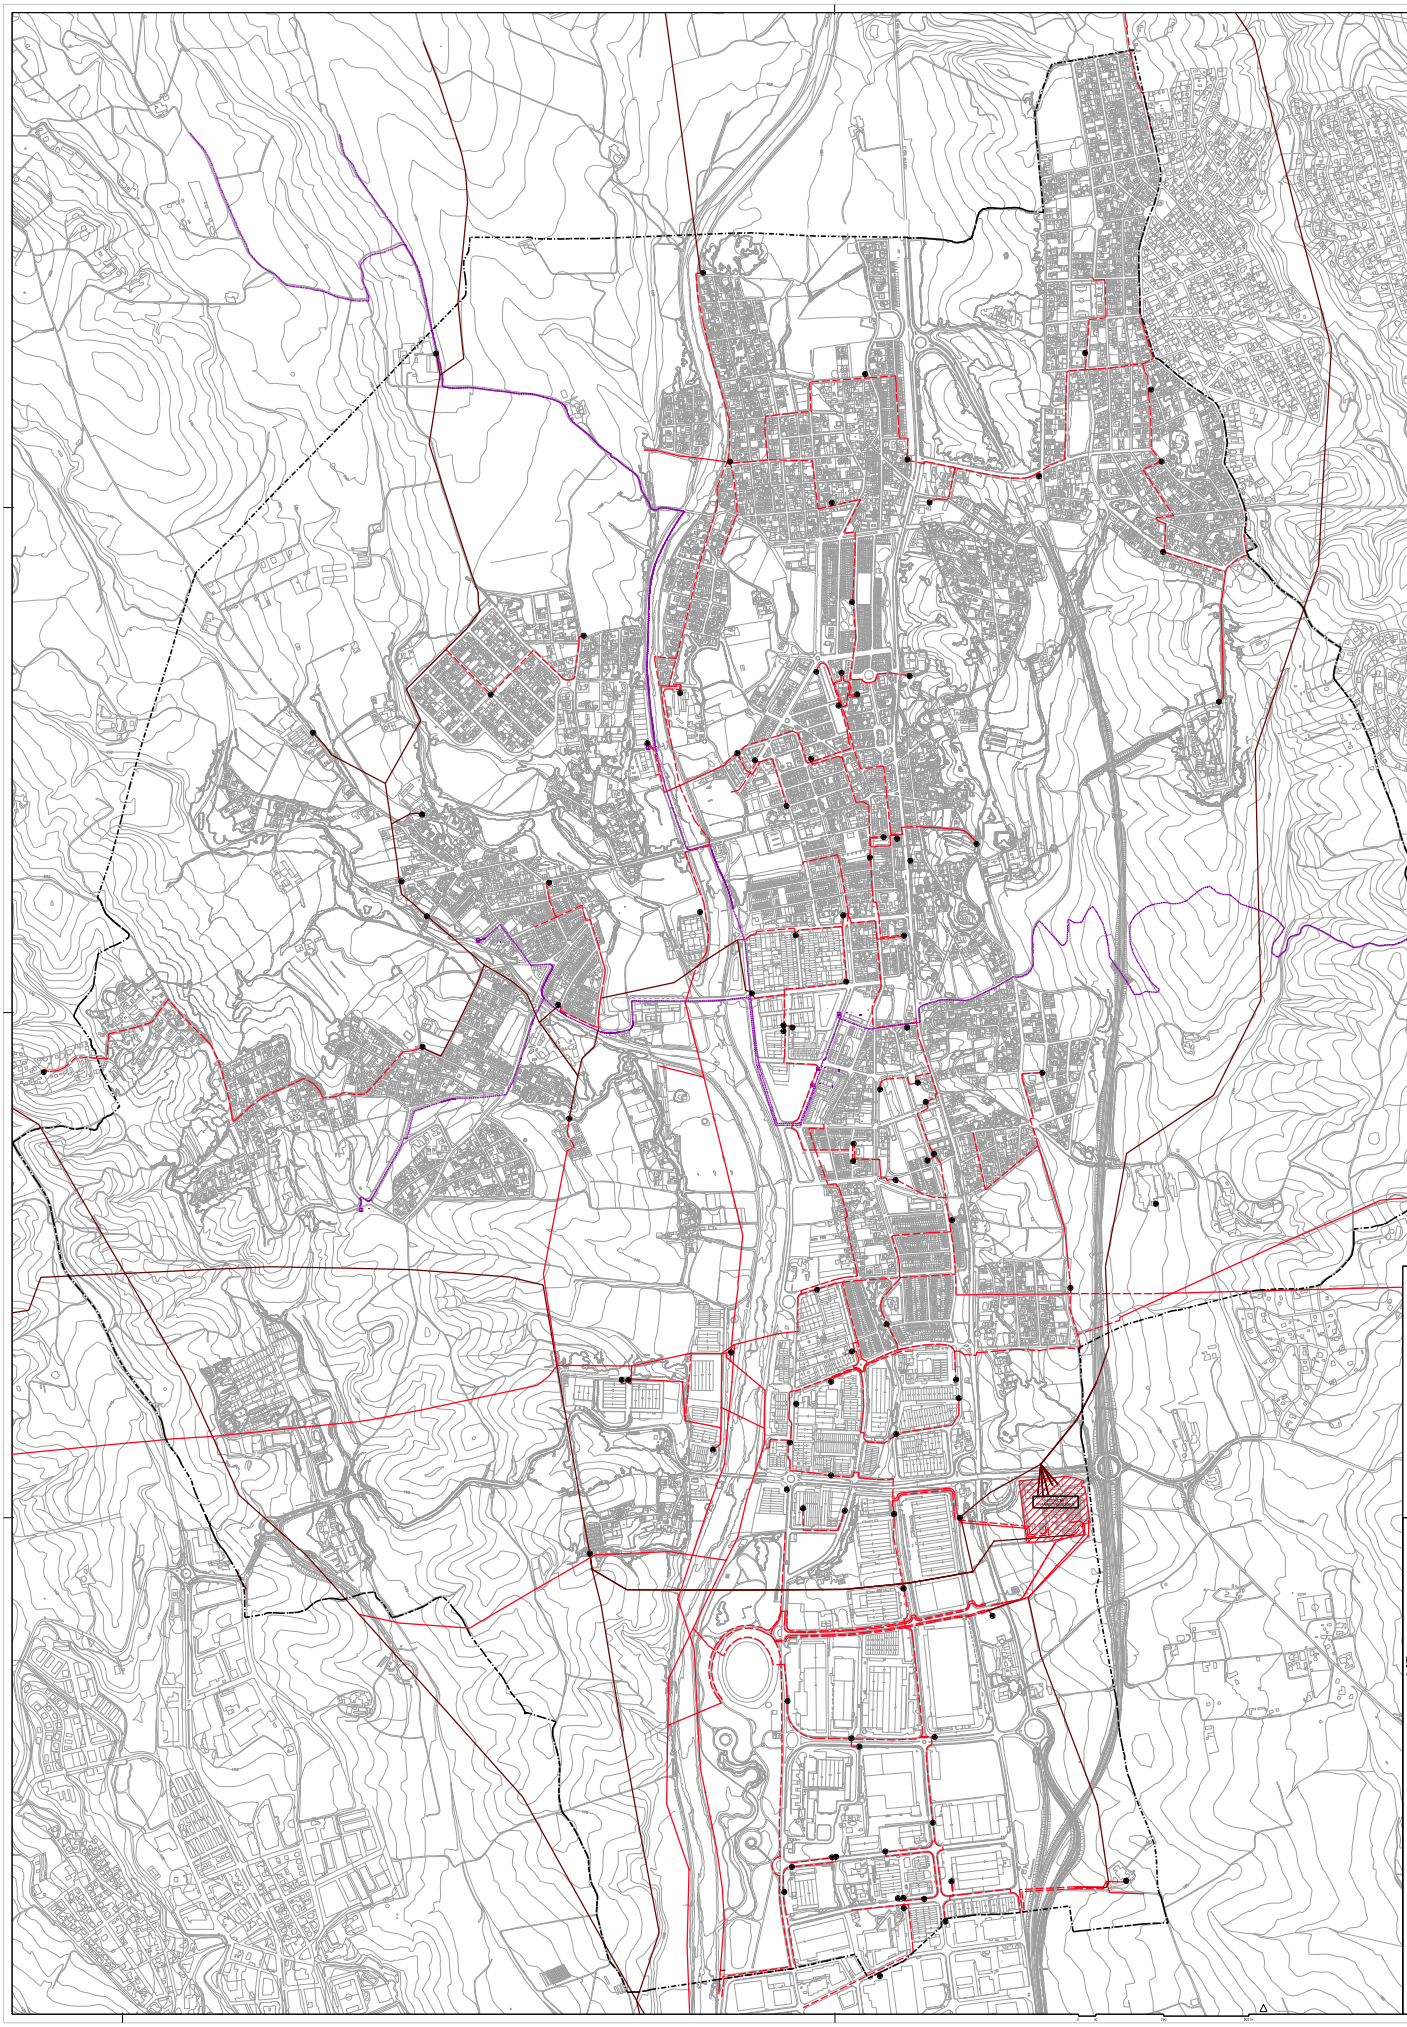

PLA D'ORDENACIÓ URBANÍSTICA MUNICIPAL
AJUNTAMENT PALAU-SOLITÀ I PLEGAMANS

Nº Plànol
I2.02.

Nom Plànol
XARXA ELÈCTRICA EXISTENT

Fase
Aprovació inicial

Data
Desembre 2012

Àmbit
Terme municipal

Escala
E: 1/10.000