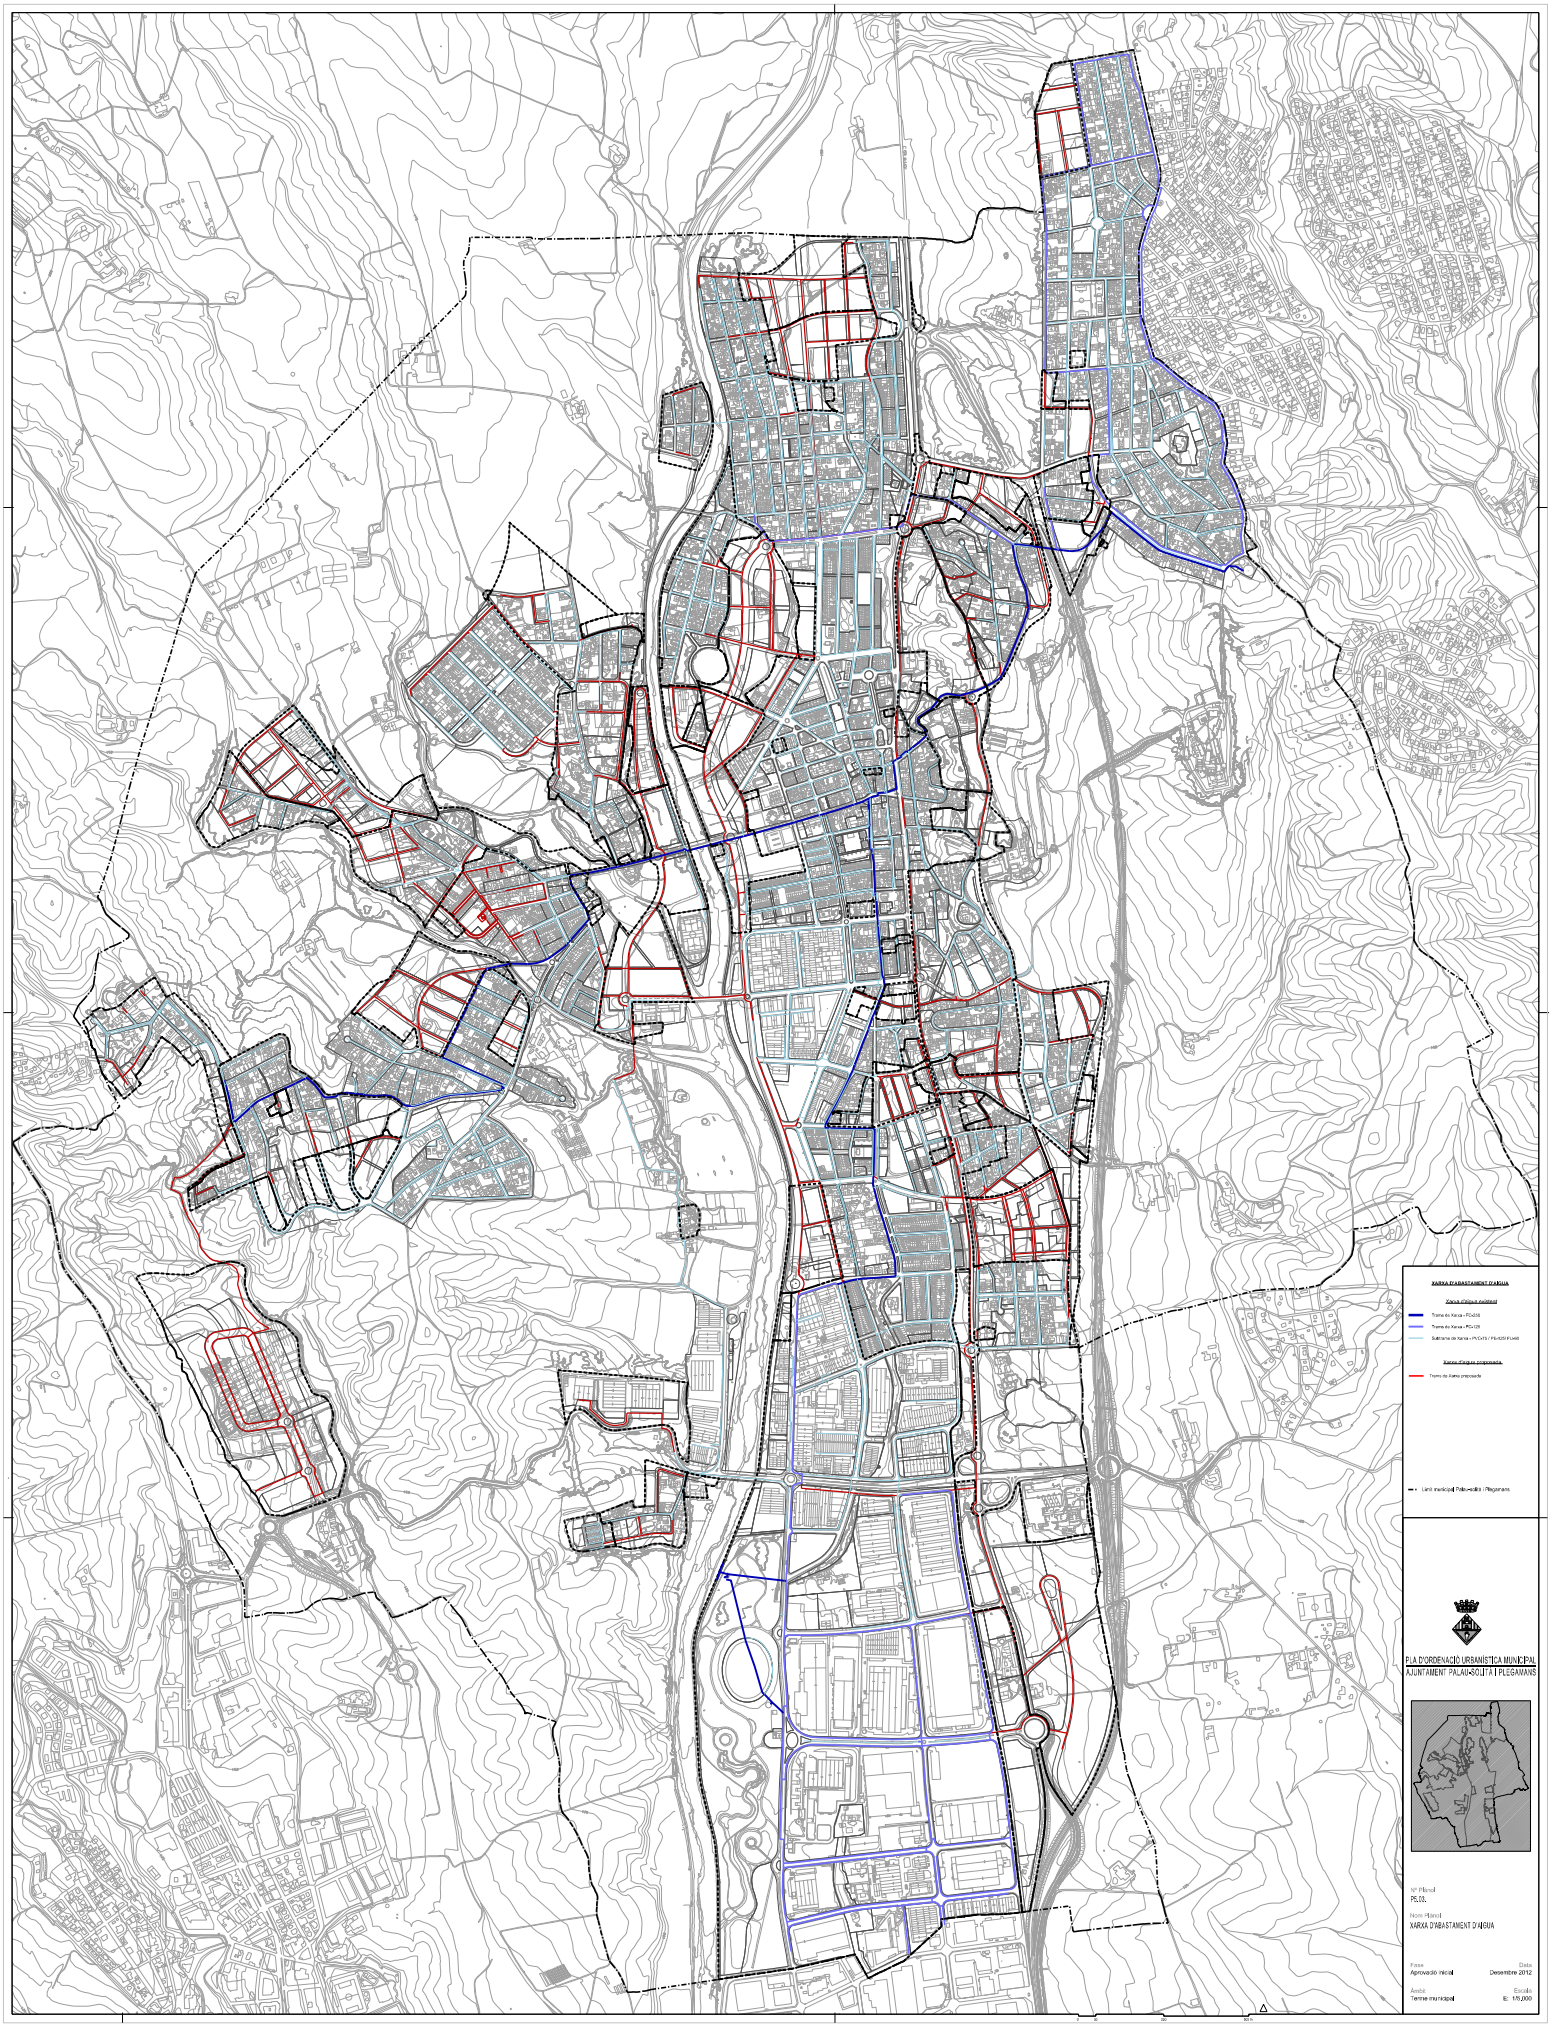
XARXA D'ABASTAMENT D'AIGUA
Xarxa d'aigua existent
Tramo de Xarxa - PE-D32
Tramo de Xarxa - PE-D25
Subtramo de Xarxa - PE-D75 / PE-D75 ELIMS
Xarxa d'aigua proposada
Tramo de Xarxa proposada
Límit municipal Polinyà-Sòlit / Plegamans
PLA D'ORDENACIÓ URBANÍSTICA MUNICIPAL
AJUNTAMENT PALAU-SOLITÀ I PLEGAMANS
Nº Plànol
PE.03.
Nom Plànol
XARXA D'ABASTAMENT D'AIGUA
Fase
Aprovació inicial
Data
Desembre 2012
Àmbit
Terme municipal
Escala
E: 1/10.000