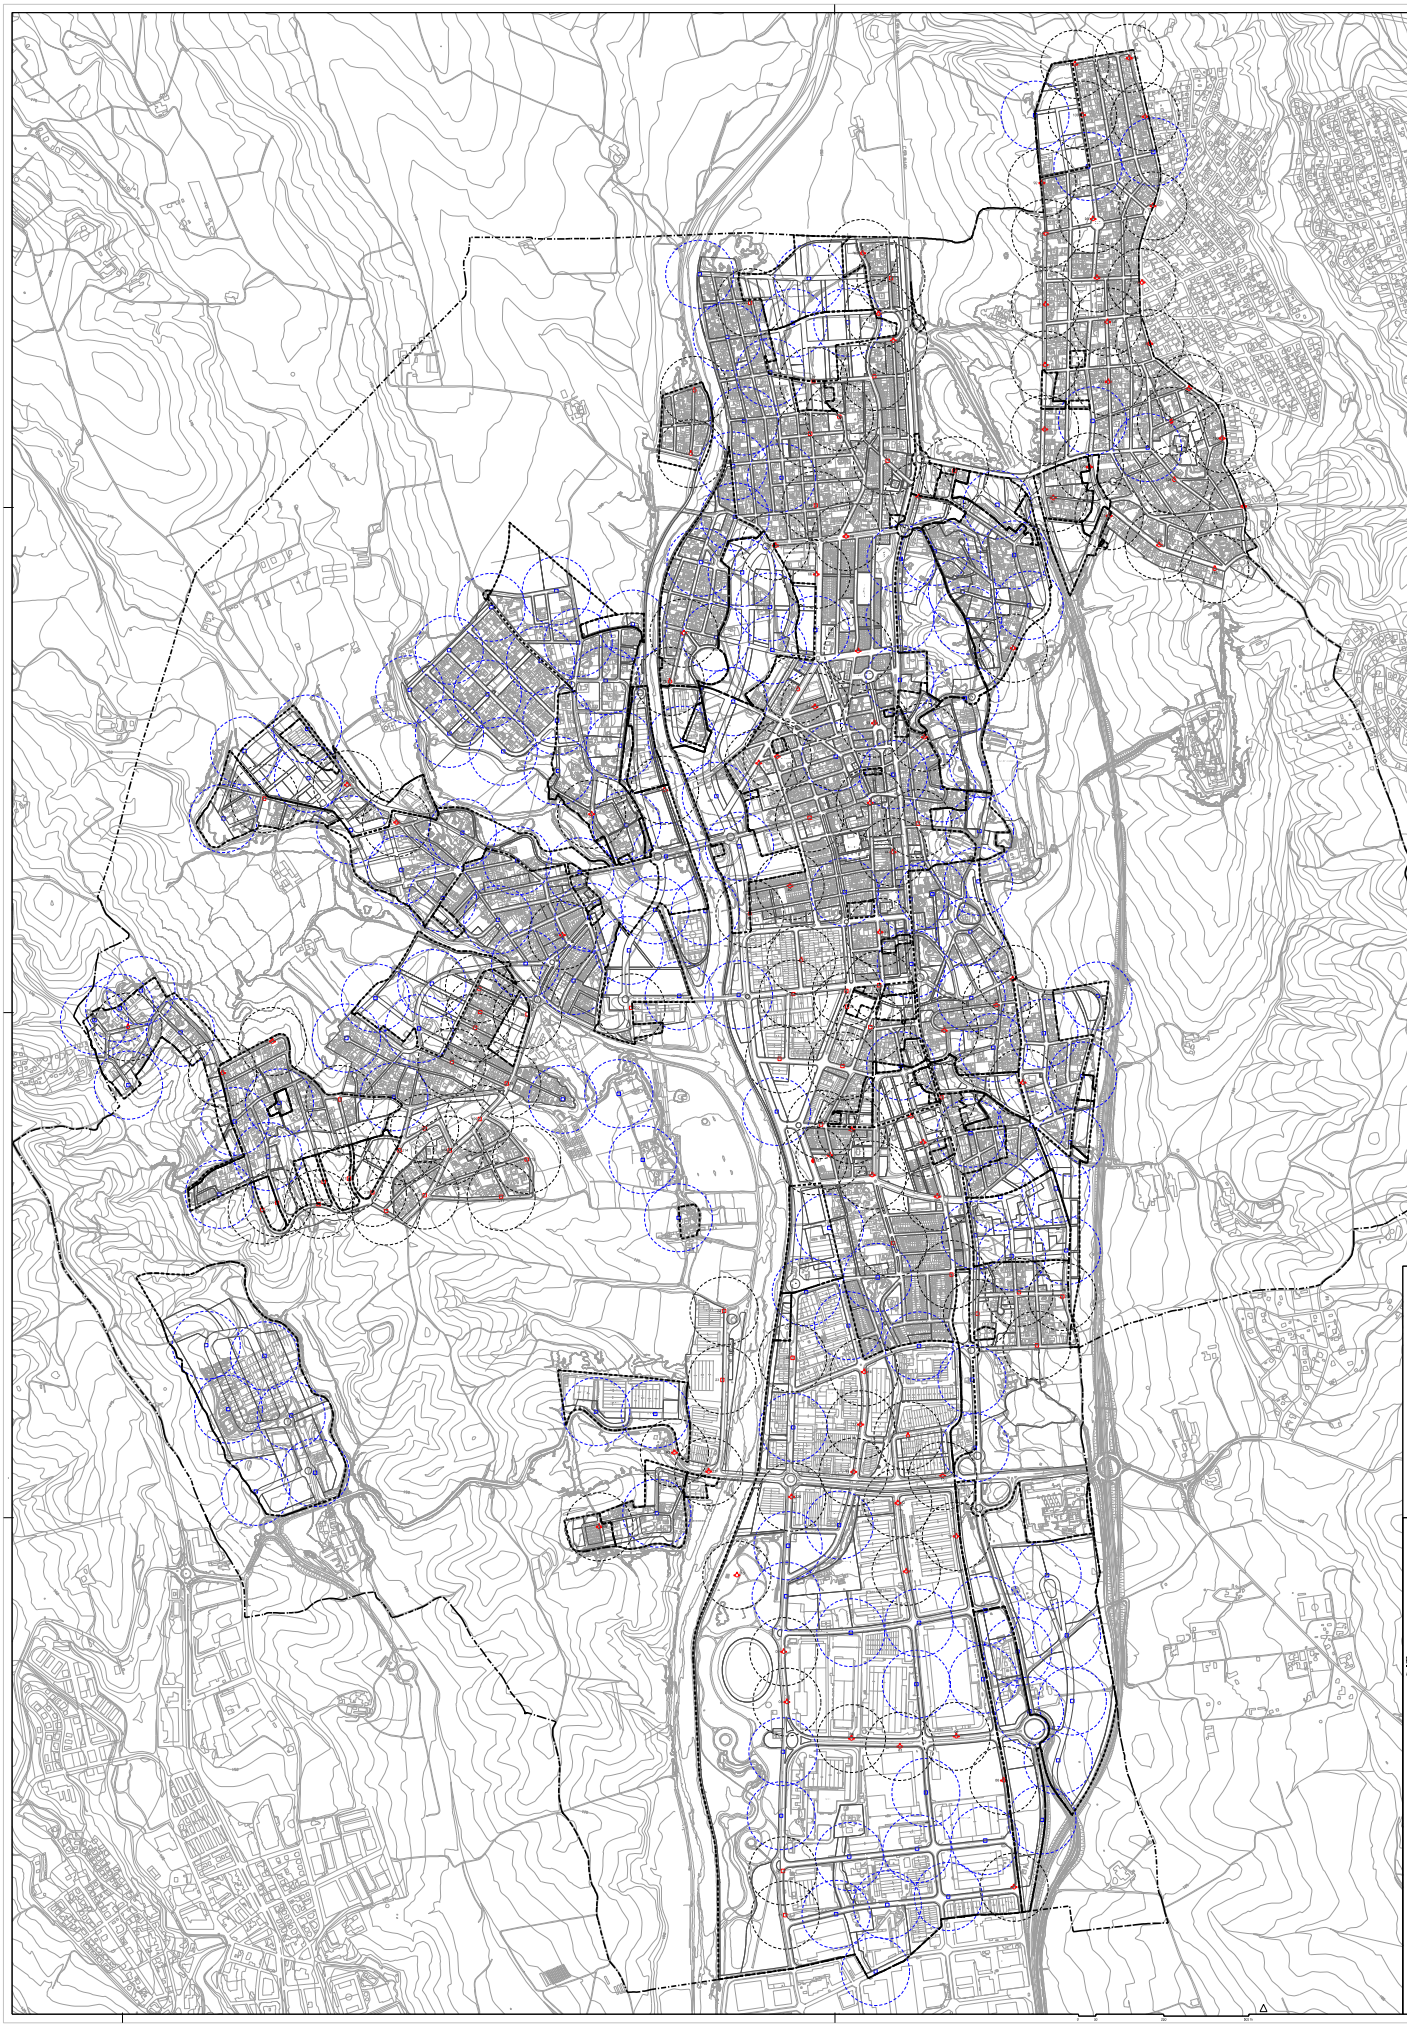
XARXA D'HIDRANTS
Xarxa d'hidrants existent
Col·lens 80 (C80)
Col·lens 100 (C100)
Col·lens 80 soterrada (C80)
HD 100 soterrat (E100)
HD 76-100 soterrat (E100-76)
Número Hidrant
Radi de cobertura existent de 100 m
Xarxa d'hidrants projectada
Nou Hidrant sense especificació de tipus
Radi de cobertura de 100 m
Límit municipal Polinyà-Sòlit i Plegamans
PLA D'ORDENACIÓ URBANÍSTICA MUNICIPAL
AJUNTAMENT PALAU-SOLITÀ I PLEGAMANS
Nº Plànol
PI.04.
Nom Plànol
XARXA D'HIDRANTS
Fase
Aprovació inicial
Data
Desembre 2012
Àmbit
Terme municipal
Escala
E: 1/10.000