



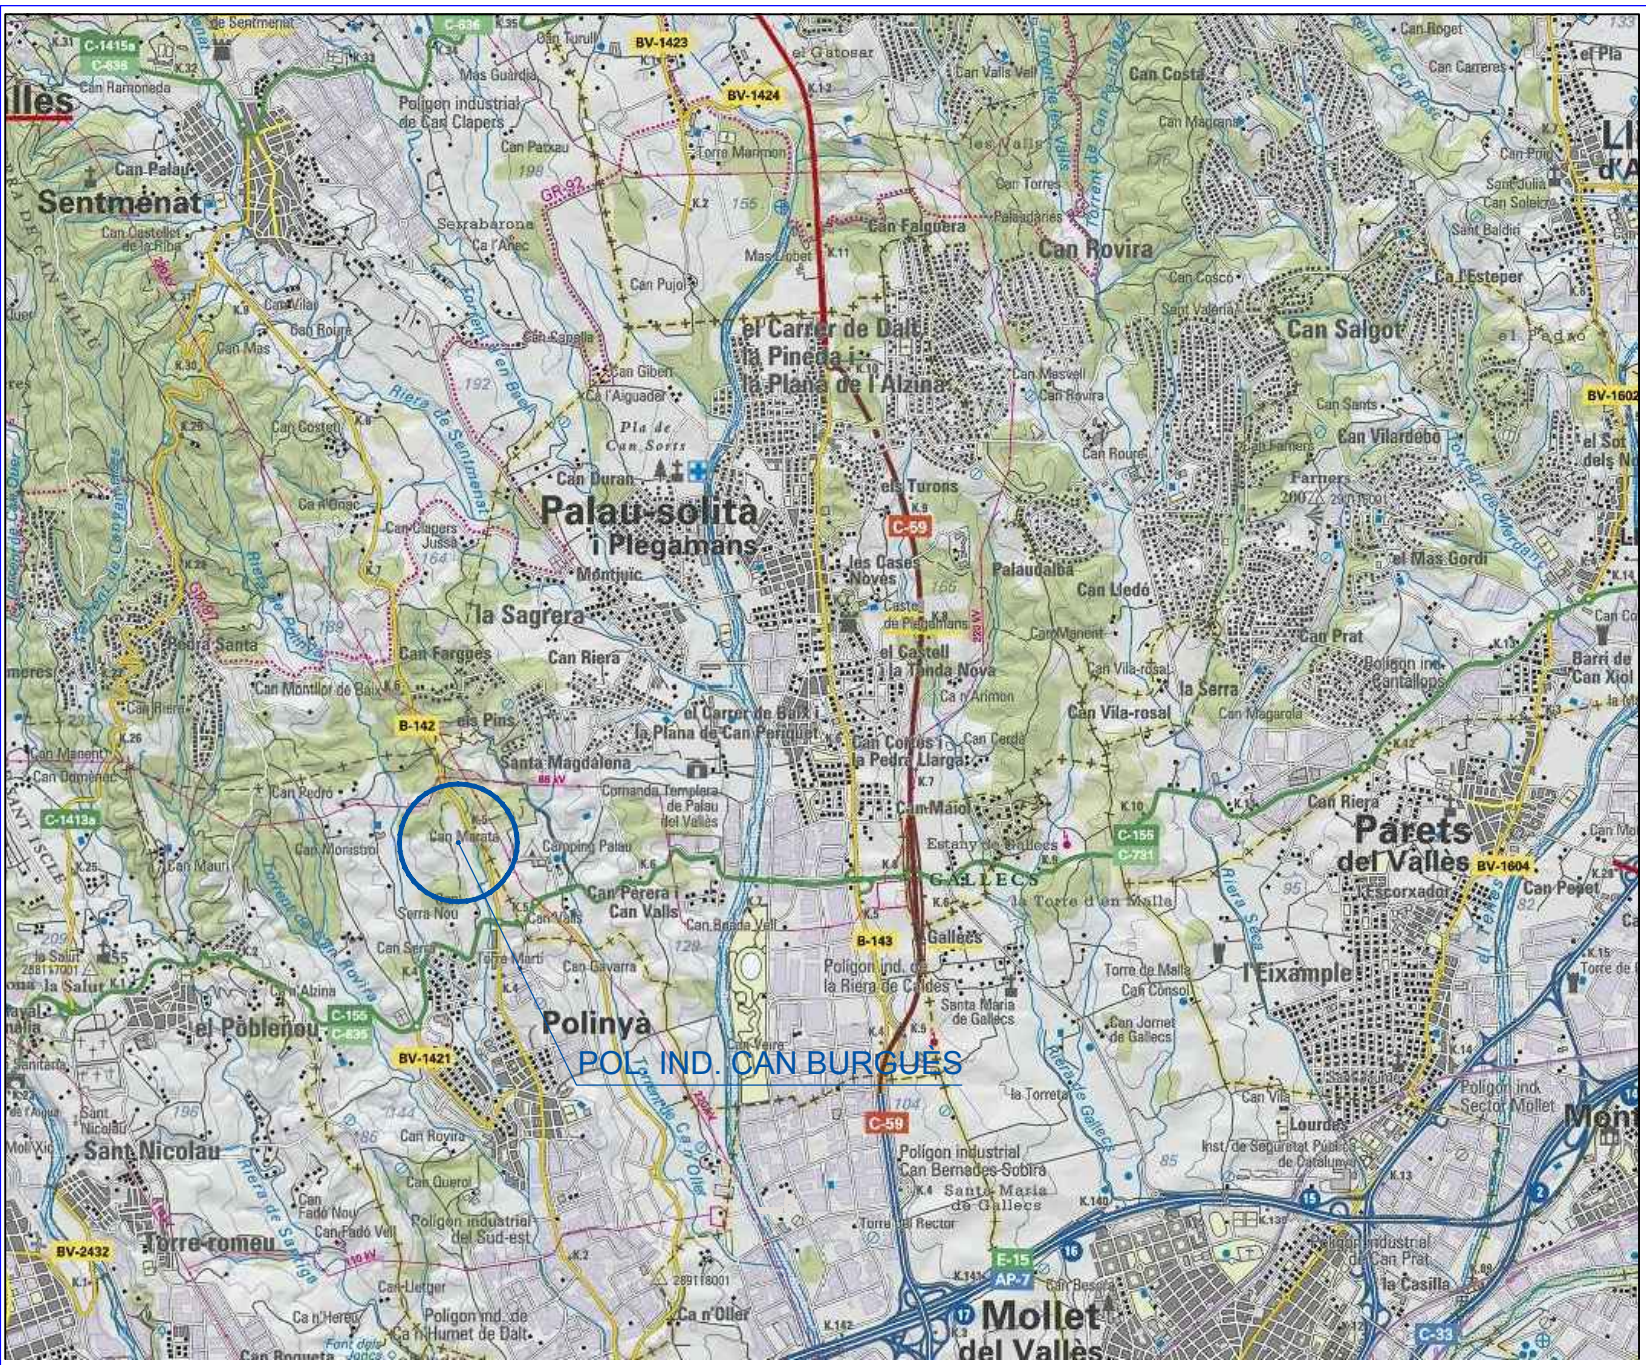


SITUACIÓ  
E:1/50.000

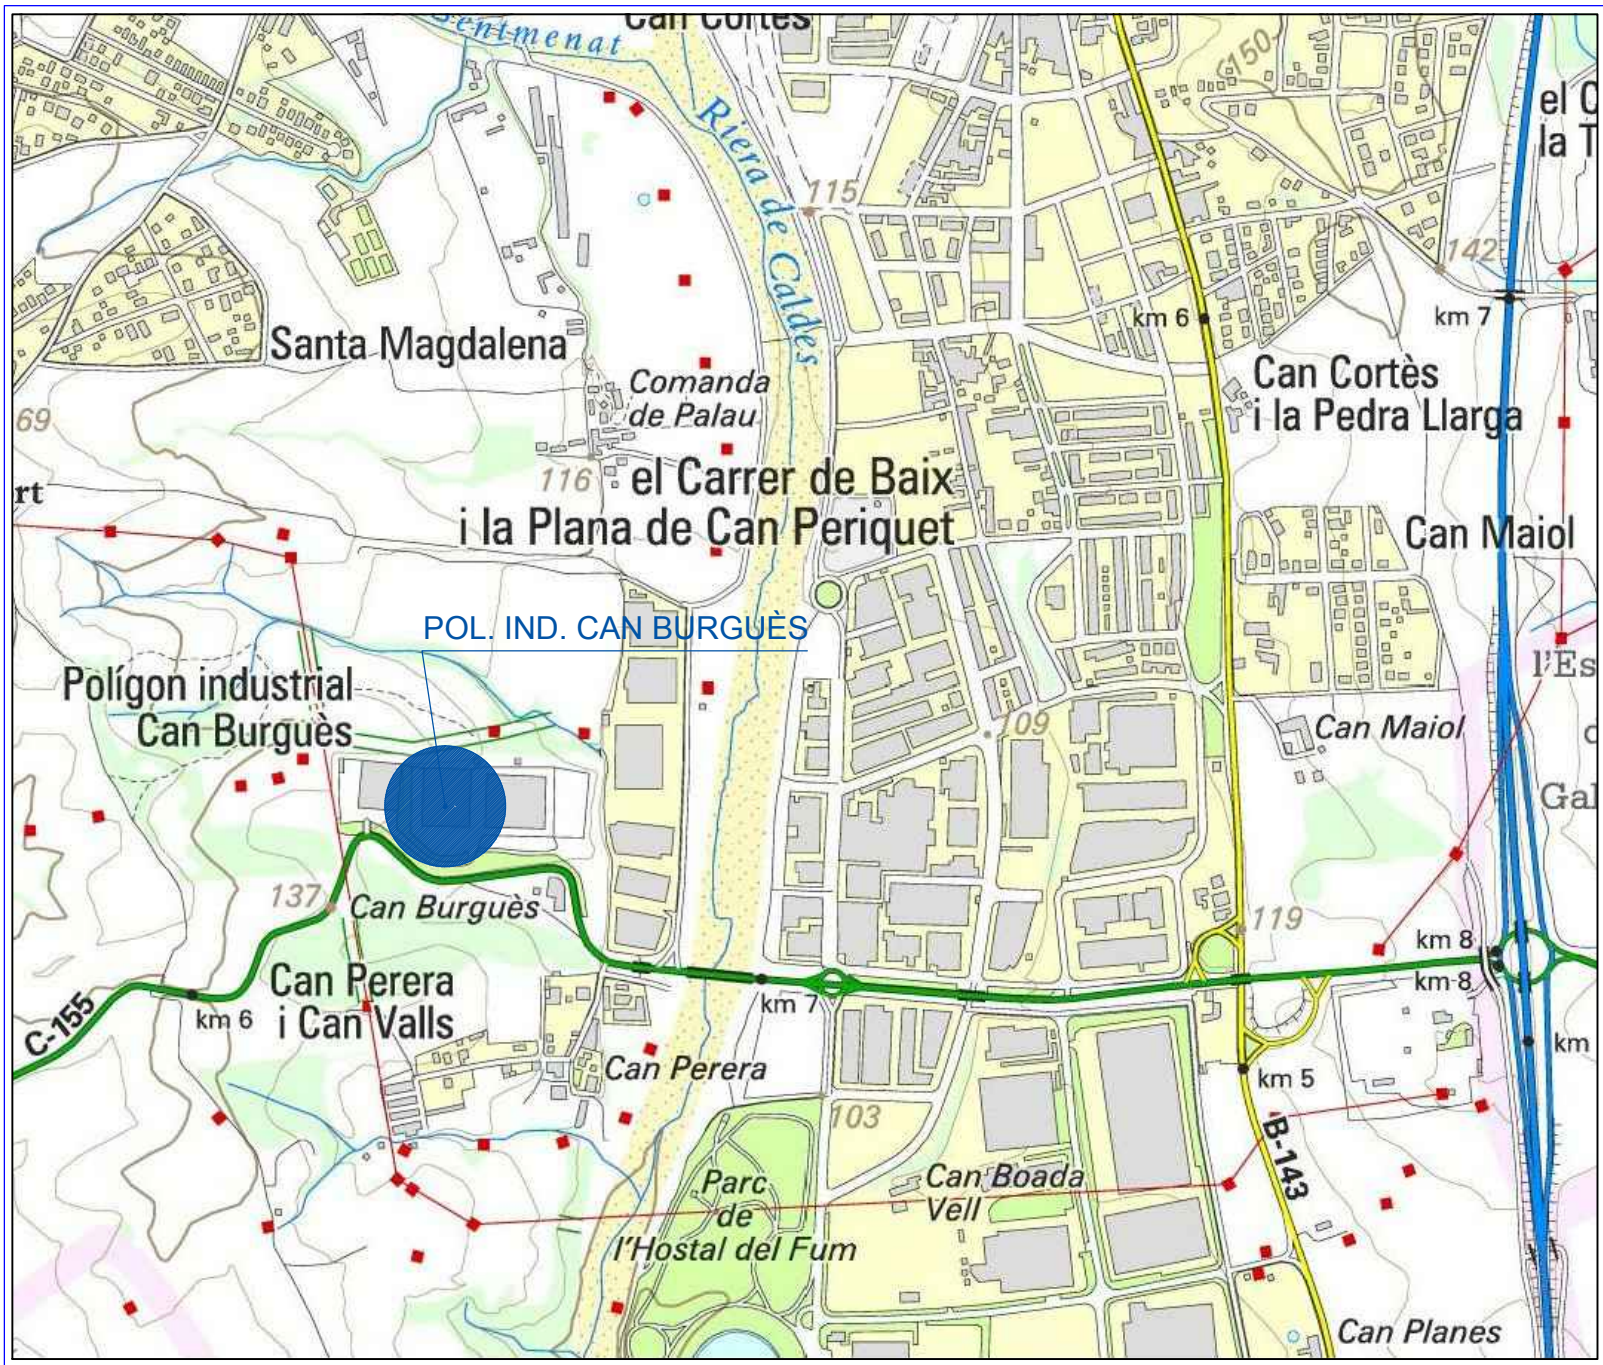

SITUACIÓ  
E:1/10.000



VISTA ÀÈRIA (FONT: INSTITUT CARTOGRÀFIC DE CATALUNYA 19/10/2010)  
E:1/2500

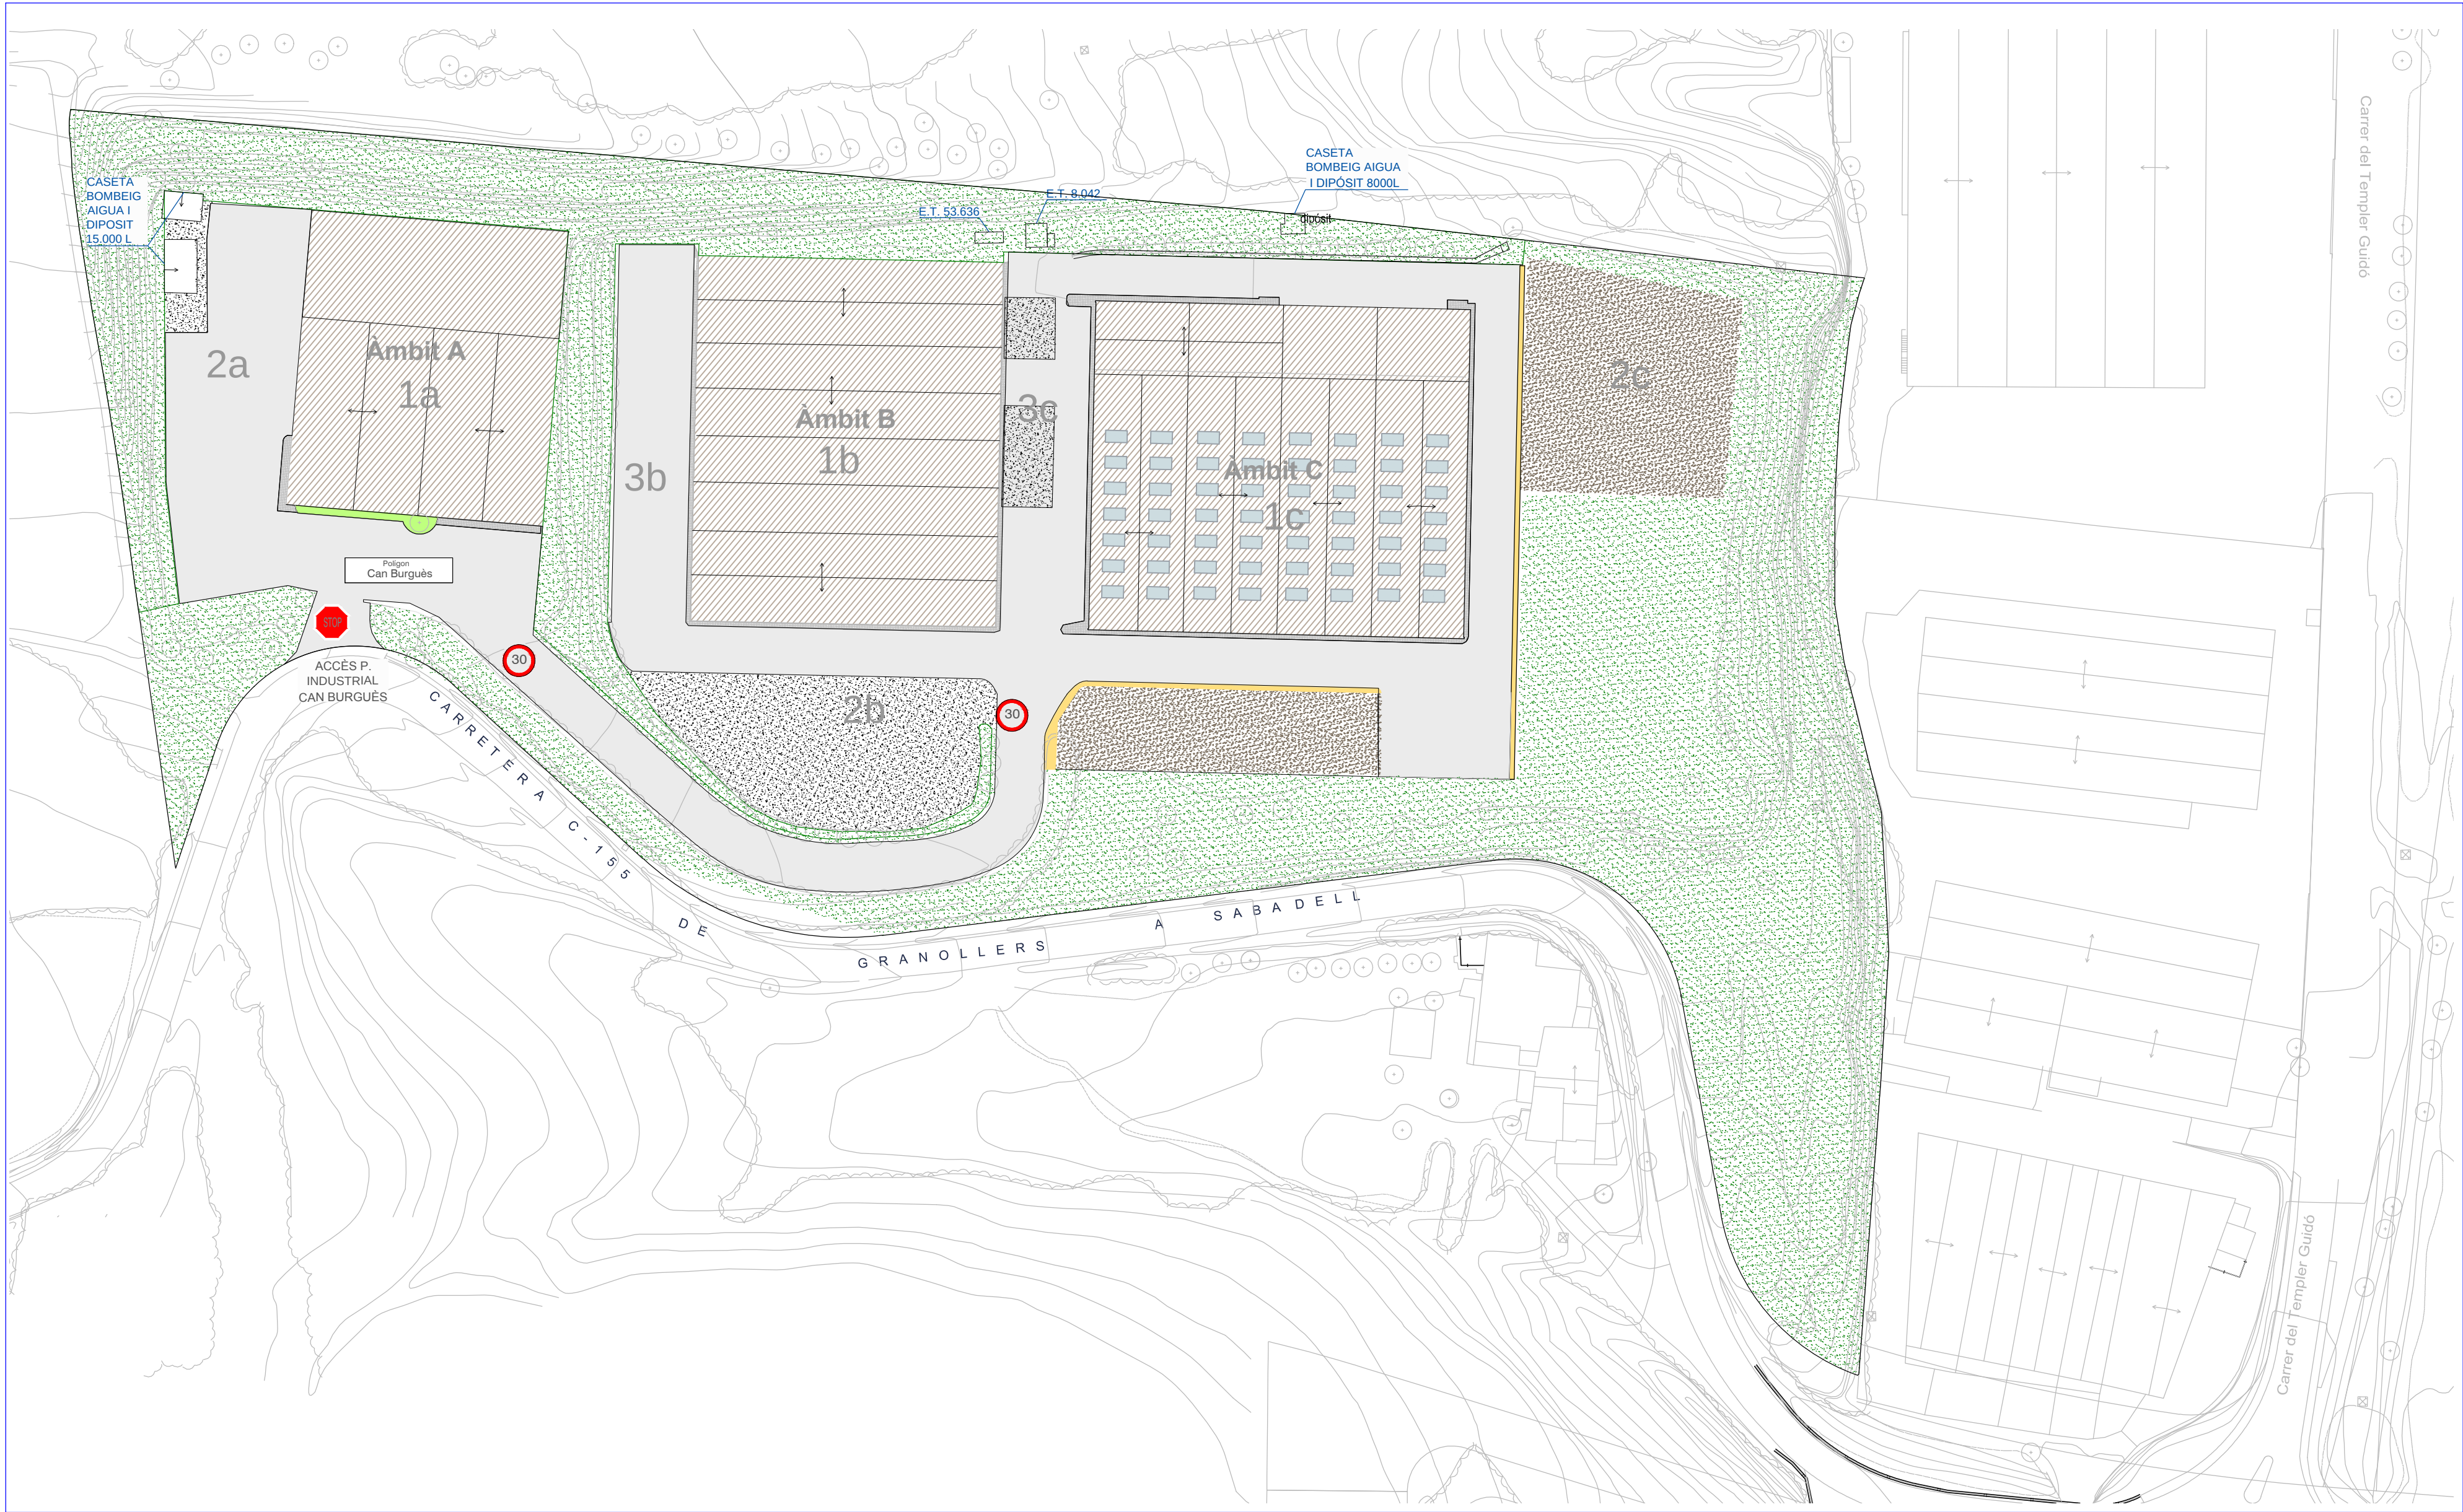


EMPLAÇAMENT - POLIGON INDUSTRIAL "CAN BURGUES"  
E:1/1000







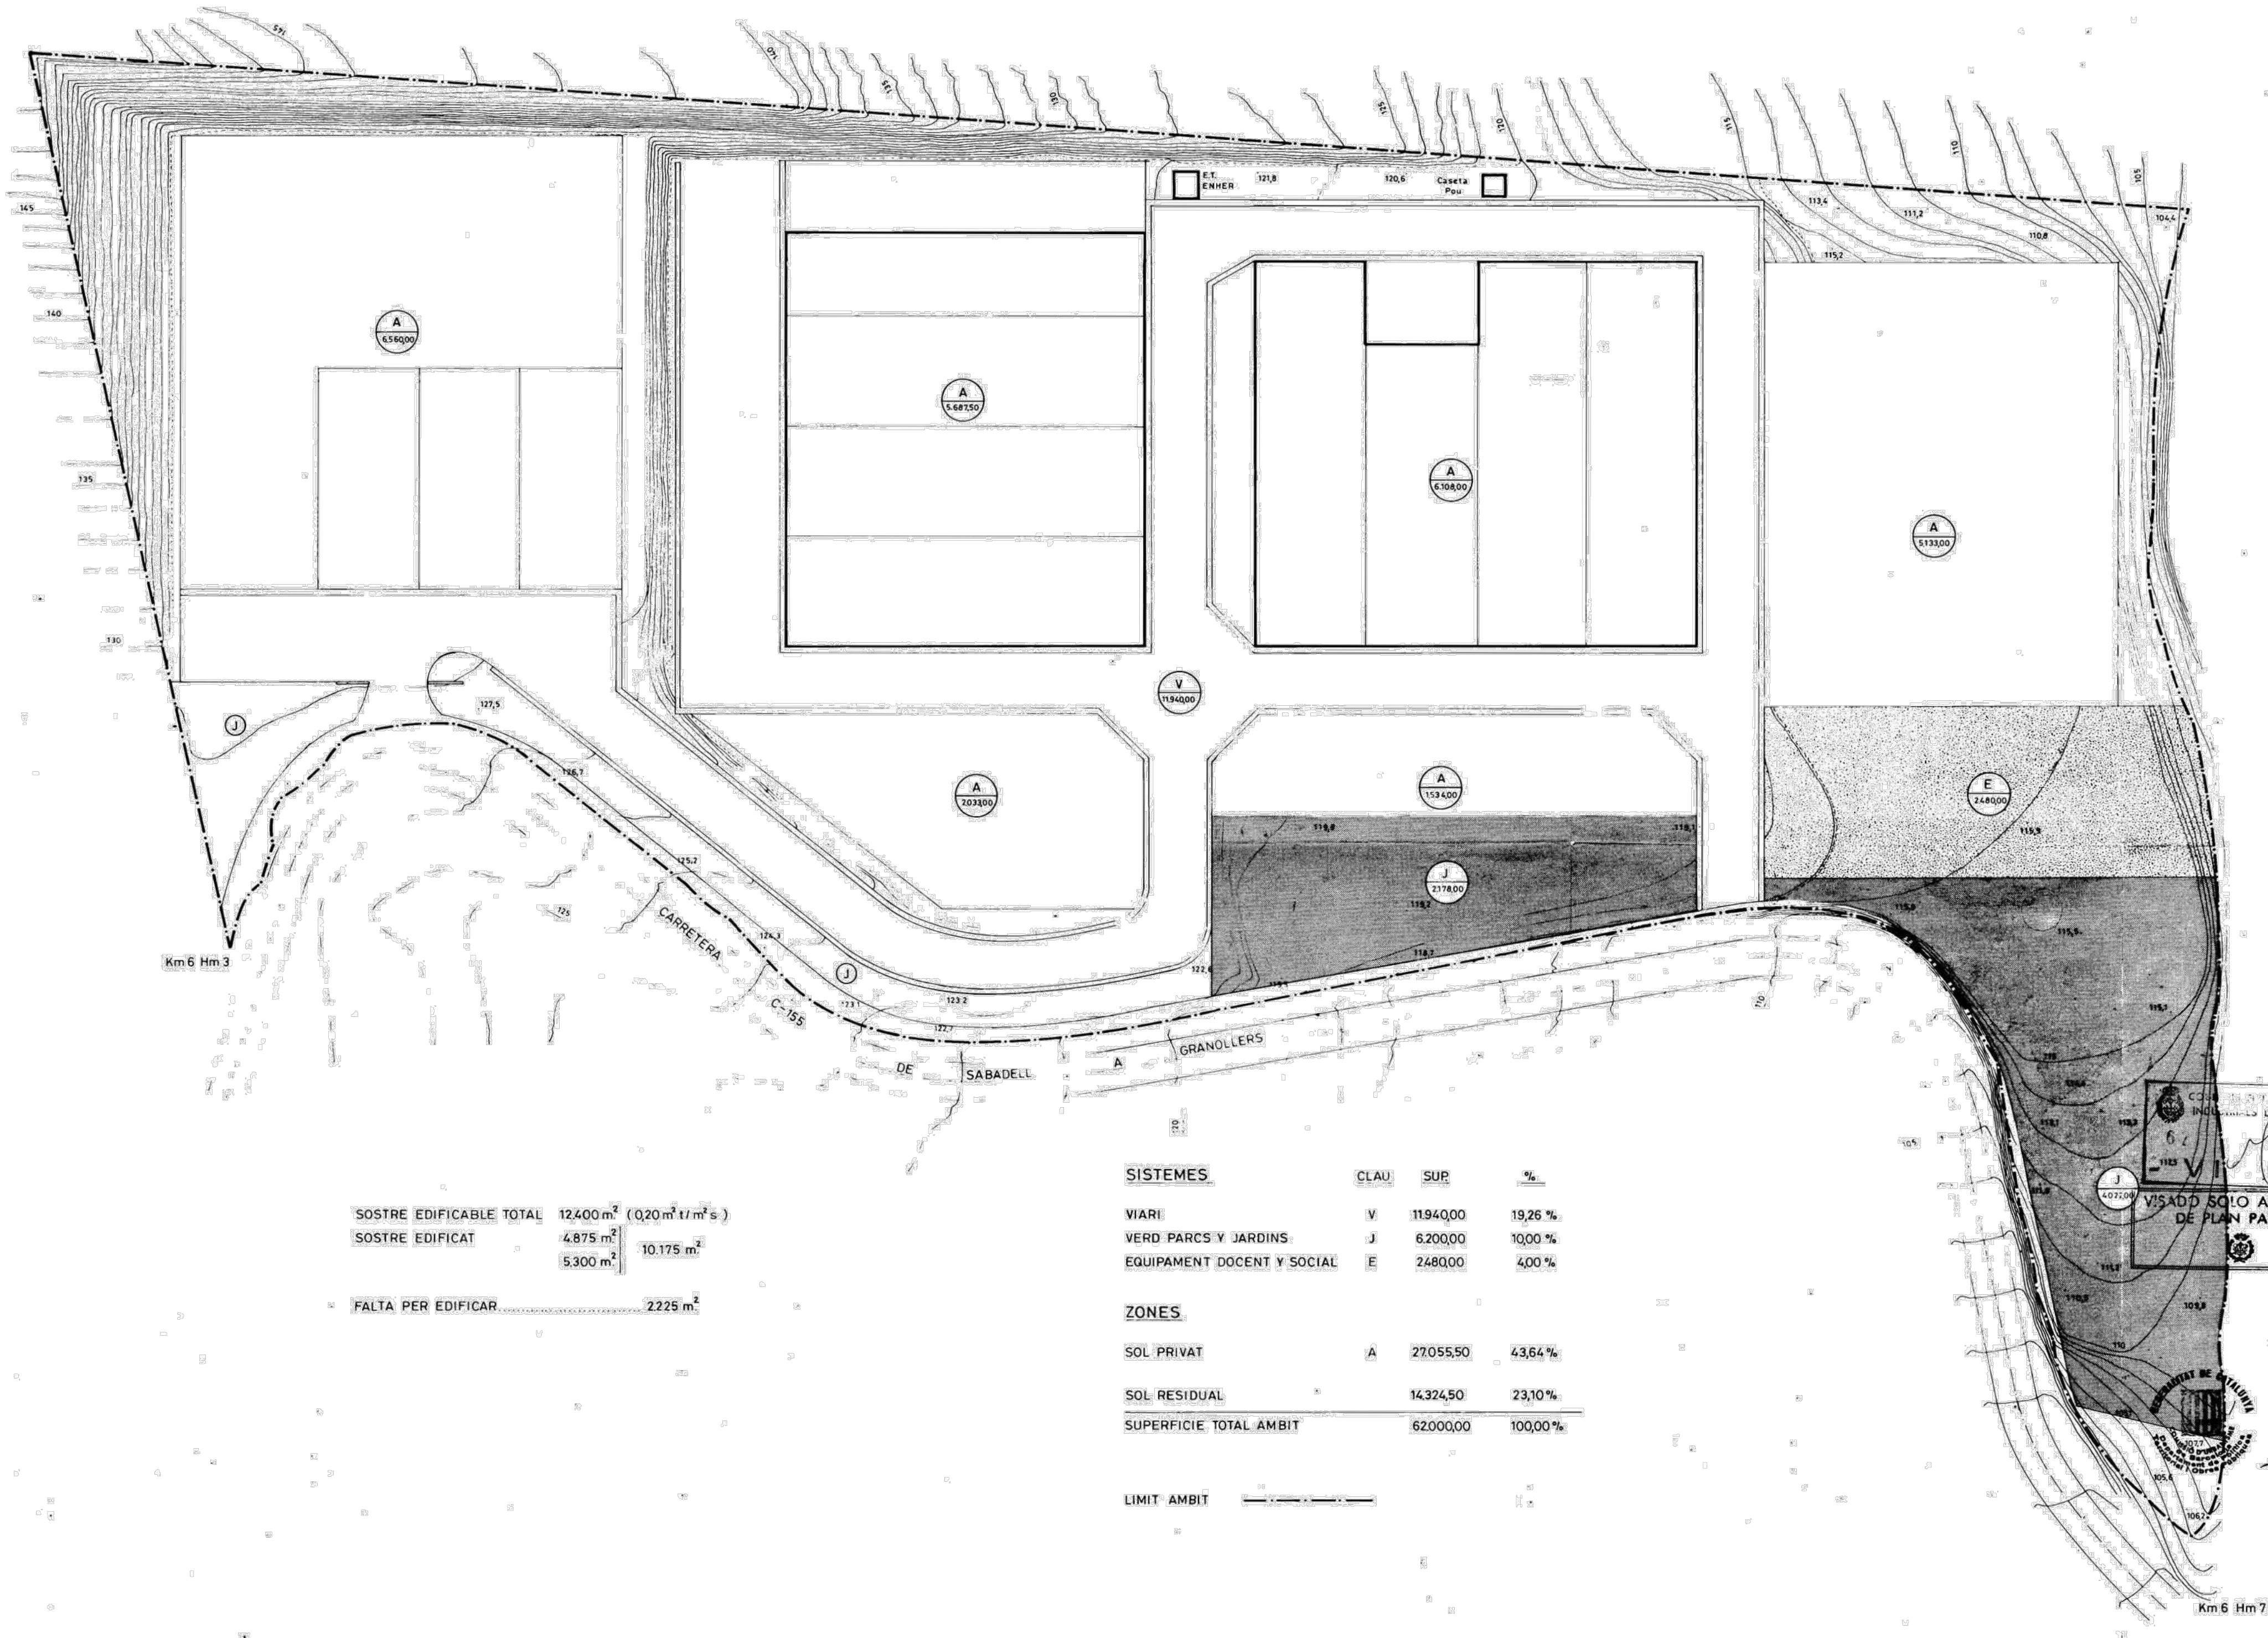

|                         |                                                               |
|-------------------------|---------------------------------------------------------------|
| SOSTRE EDIFICABLE TOTAL | 12400 m <sup>2</sup> (0,20 m <sup>2</sup> /m <sup>2</sup> s.) |
| SOSTRE EDIFICAT         | 4.875 m <sup>2</sup> 10.175 m <sup>2</sup>                    |
|                         | 5.300 m <sup>2</sup>                                          |
| FALTA PER EDIFICAR      | 2225 m <sup>2</sup>                                           |

| SISTEMES                   | CLAU | SUP      | %        |
|----------------------------|------|----------|----------|
| VIARI                      | V    | 11940,00 | 19,26 %  |
| VERD PARCS Y JARDINS       | J    | 6200,00  | 10,00 %  |
| EQUIPAMENT DOCENT Y SOCIAL | E    | 2480,00  | 4,00 %   |
| ZONES                      |      |          |          |
| SOL PRIVAT                 | A    | 27055,50 | 43,64 %  |
| SOL RESIDUAL               |      | 14324,50 | 23,10 %  |
| SUPERFICIE TOTAL AMBIT     |      | 62000,00 | 100,00 % |
| LIMIT AMBIT                |      |          |          |

PLA PARCIAL

Polígon Industrial "CAN BURGÜES"

PALAU DE PLEGAMANS

Informació:

Ordenació: ZONES I SISTEMES 0.1

Aprobat per l'Ajuntament en sessió del 14 DIC-1987

Sup.

ESCALA 1:500

Data: DESEMBRE 1986

PLANEJAMENT VIGENT  
E:1/750

Denominació:  
PLANEJAMENT VIGENT

Expedient:  
16/5610

Esp.:  
O


cat.Plano:  
U

Nº Plano:  
03

Rev:  
00

Client:  
INMOBILIARIA  
GABARRÓ BADIA, S.A.



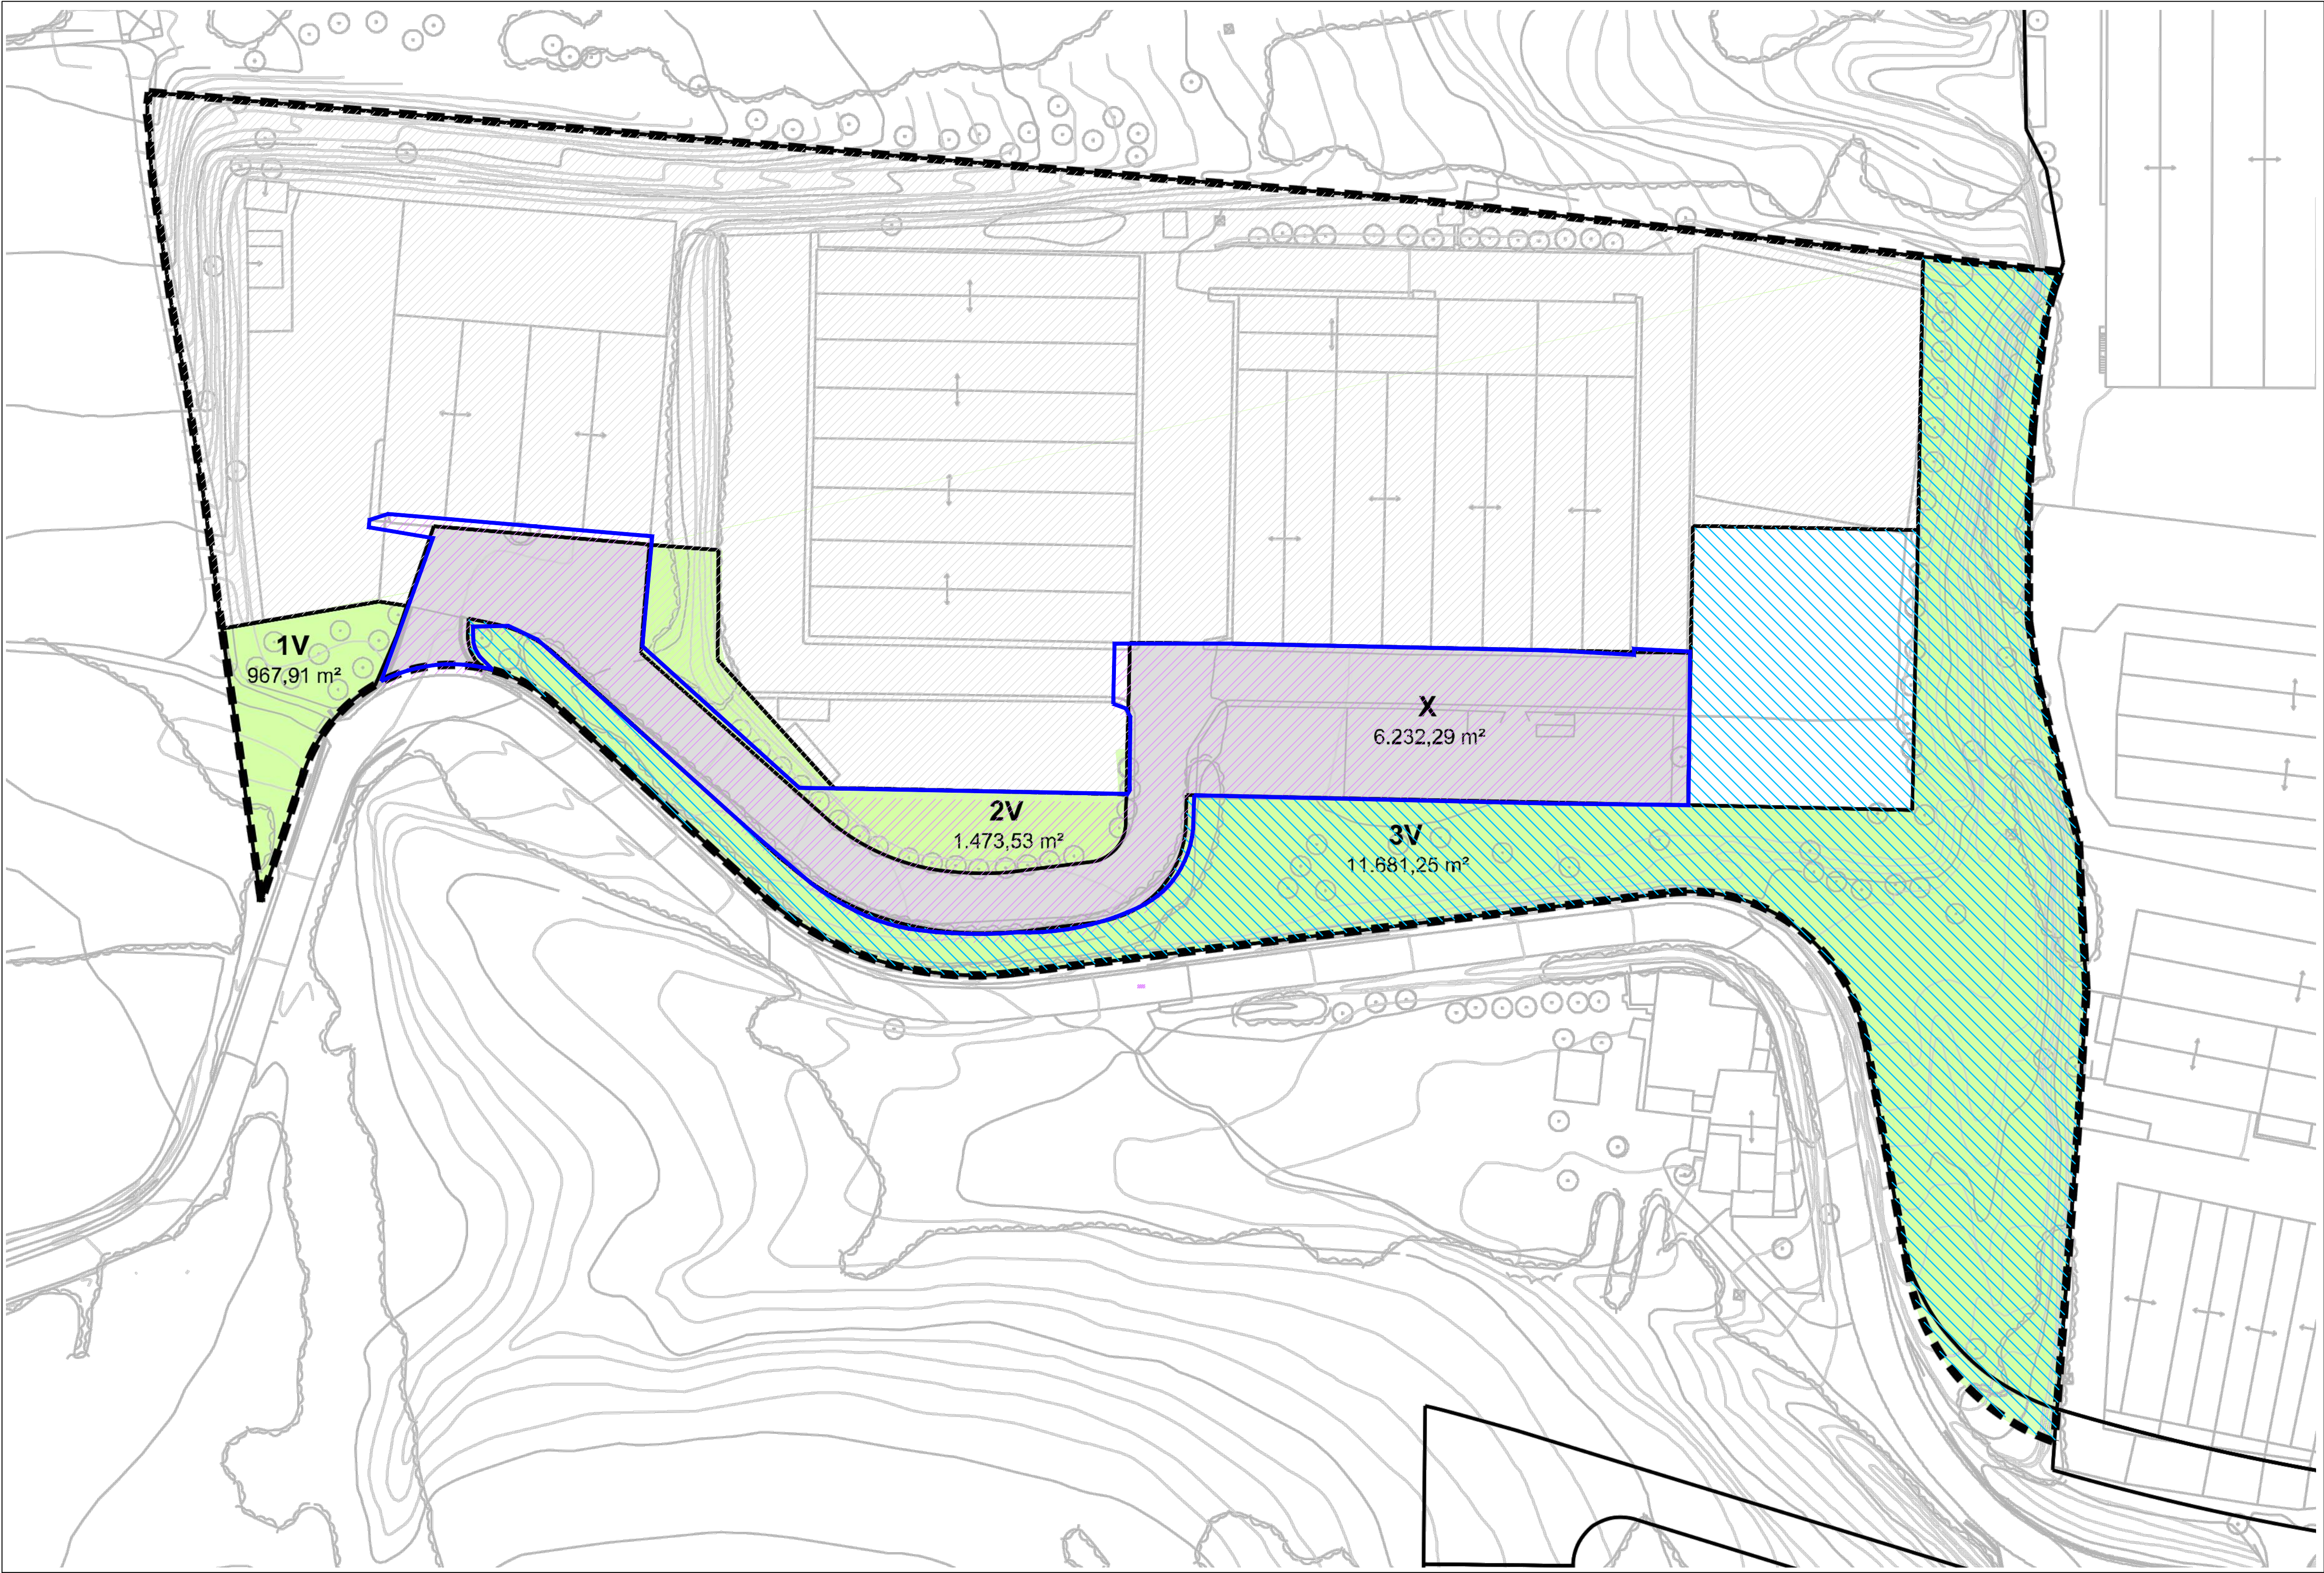

ZONES D' INTERVENCIÓ FASE II  
E:1/750


NOMENCLATURA

ZONES INTERVENIGUES FASE 1

ZONES INTERVENIGUDA FASE 2 - PROECTE

ZONES NO INTERVENIGUES

ÀMBIT D' ACTUACIÓ PROECTE

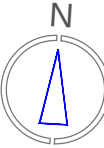

Projecte:  
URBANITZACIÓ PARCIAL DEL POLÍGON INDUSTRIAL "CAN BURGUES" - 2ª FASE

Denominació:  
ZONES D' INTERVENCIÓ

Expedient: 16/5610 Esp.: O cat.Plano: U Nº Plano: 04 Rev: 00

|                                                                        |                                    |           |          |           |              |
|------------------------------------------------------------------------|------------------------------------|-----------|----------|-----------|--------------|
| Emplaçament:<br>Pl. Ind. Can Burguès<br>08184 Palau-Solità i Plegamans | Escala:<br>A1: 1/750<br>Activitat: |           |          |           |              |
|                                                                        |                                    | Original  | Dibuixat | Comprobat | Data         |
|                                                                        |                                    | AVC       | AVC      | CFC       | Octubre 2016 |
|                                                                        |                                    | Revisió 1 | CFC      | CFC       | Març 2017    |
|                                                                        |                                    | Revisió 2 | CFC      | CFC       | Febrer 2018  |
|                                                                        |                                    | Revisió 3 |          |           |              |

Client:  
INMOBILIÀRIA  
GABARRÓ BADIA, S.A.

**nadico**  
ingeniería arquitectura consultoria


www.nadico.net nadico@nadico.net Tf. (+34) 902.197.230





PLANTA ENDERROCS  
E:1/500

| LLEGENDA ENDERROCS |                                      |
|--------------------|--------------------------------------|
|                    | Demolició de cuneta                  |
|                    | Demolició de paviment asfàltic       |
|                    | Demolició de paviment de vorera      |
|                    | Demolició de vorera, vorada i rigola |
|                    | Embornals a eliminar                 |
|                    | Retirada de tanca metàl·lica         |
|                    | Retirada de terres                   |
|                    | Tanca tipo Rivisa a recol·locar      |
|                    | Demolició de paviment de formigó     |
|                    | Àmbit d'actuació projecte            |

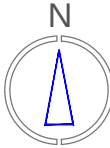

Projecte:  
URBANITZACIÓ PARCIAL DEL POLÍGON INDUSTRIAL "CAN BURGÜES" - 2ª FASE

| Emplaçament:                                            | Escala:    | Data      |          |           |              |
|---------------------------------------------------------|------------|-----------|----------|-----------|--------------|
|                                                         |            | Original  | Dibuixat | Comprovat |              |
| Pol. Ind. Can Burguès<br>08184 Palau-Solità i Plegamans | Activitat: | AVC       | CFC      | CFC       | Octubre 2016 |
|                                                         |            | Revisió 1 | CFC      | CFC       | Març 2017    |
|                                                         |            | Revisió 2 | CFC      | CFC       | Febrer 2018  |
|                                                         |            | Revisió 3 |          |           |              |

Denominació:  
ENDERROCS


Expedient: 16/5610  
Esp.: O  
cat.Plano: U  
Nº Plano: 05  
Rev: 00

Client:  
INMOBILIARIA  
GABARRÓ BADIA, S.A.


**nadico**  
ingeniería arquitectura consultoria

www.nadico.net nadico@nadico.net Tlf: (+34) 902.197.230



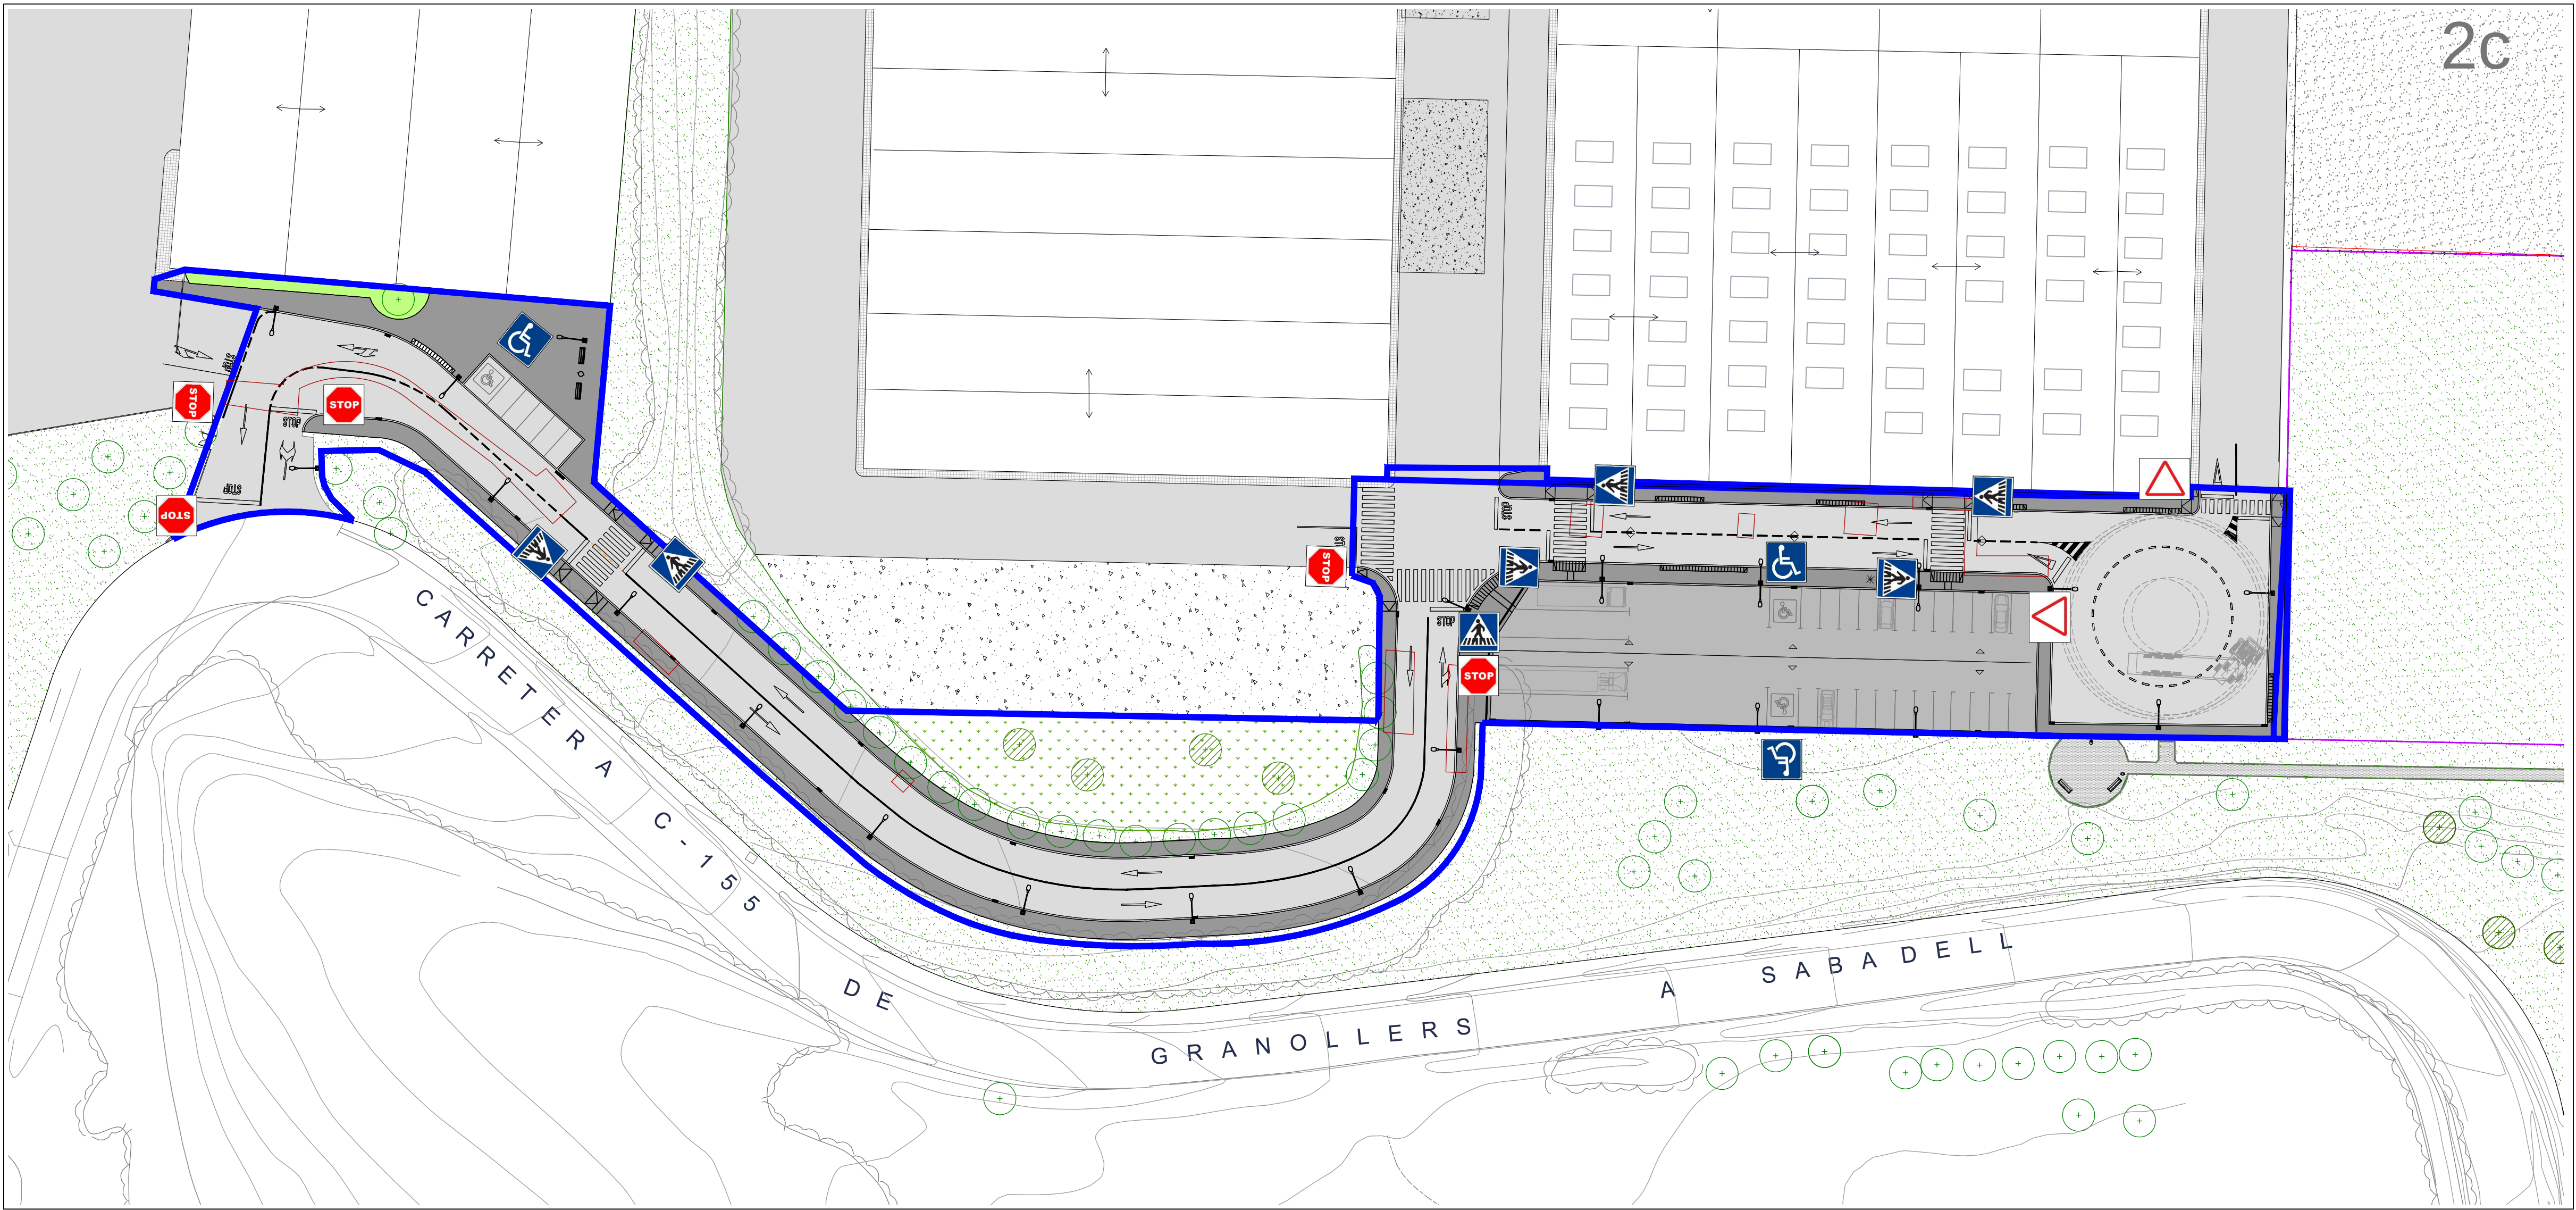


PLANTA PAVIMENTACIÓ I SENYALITZACIÓ  
E:1/500

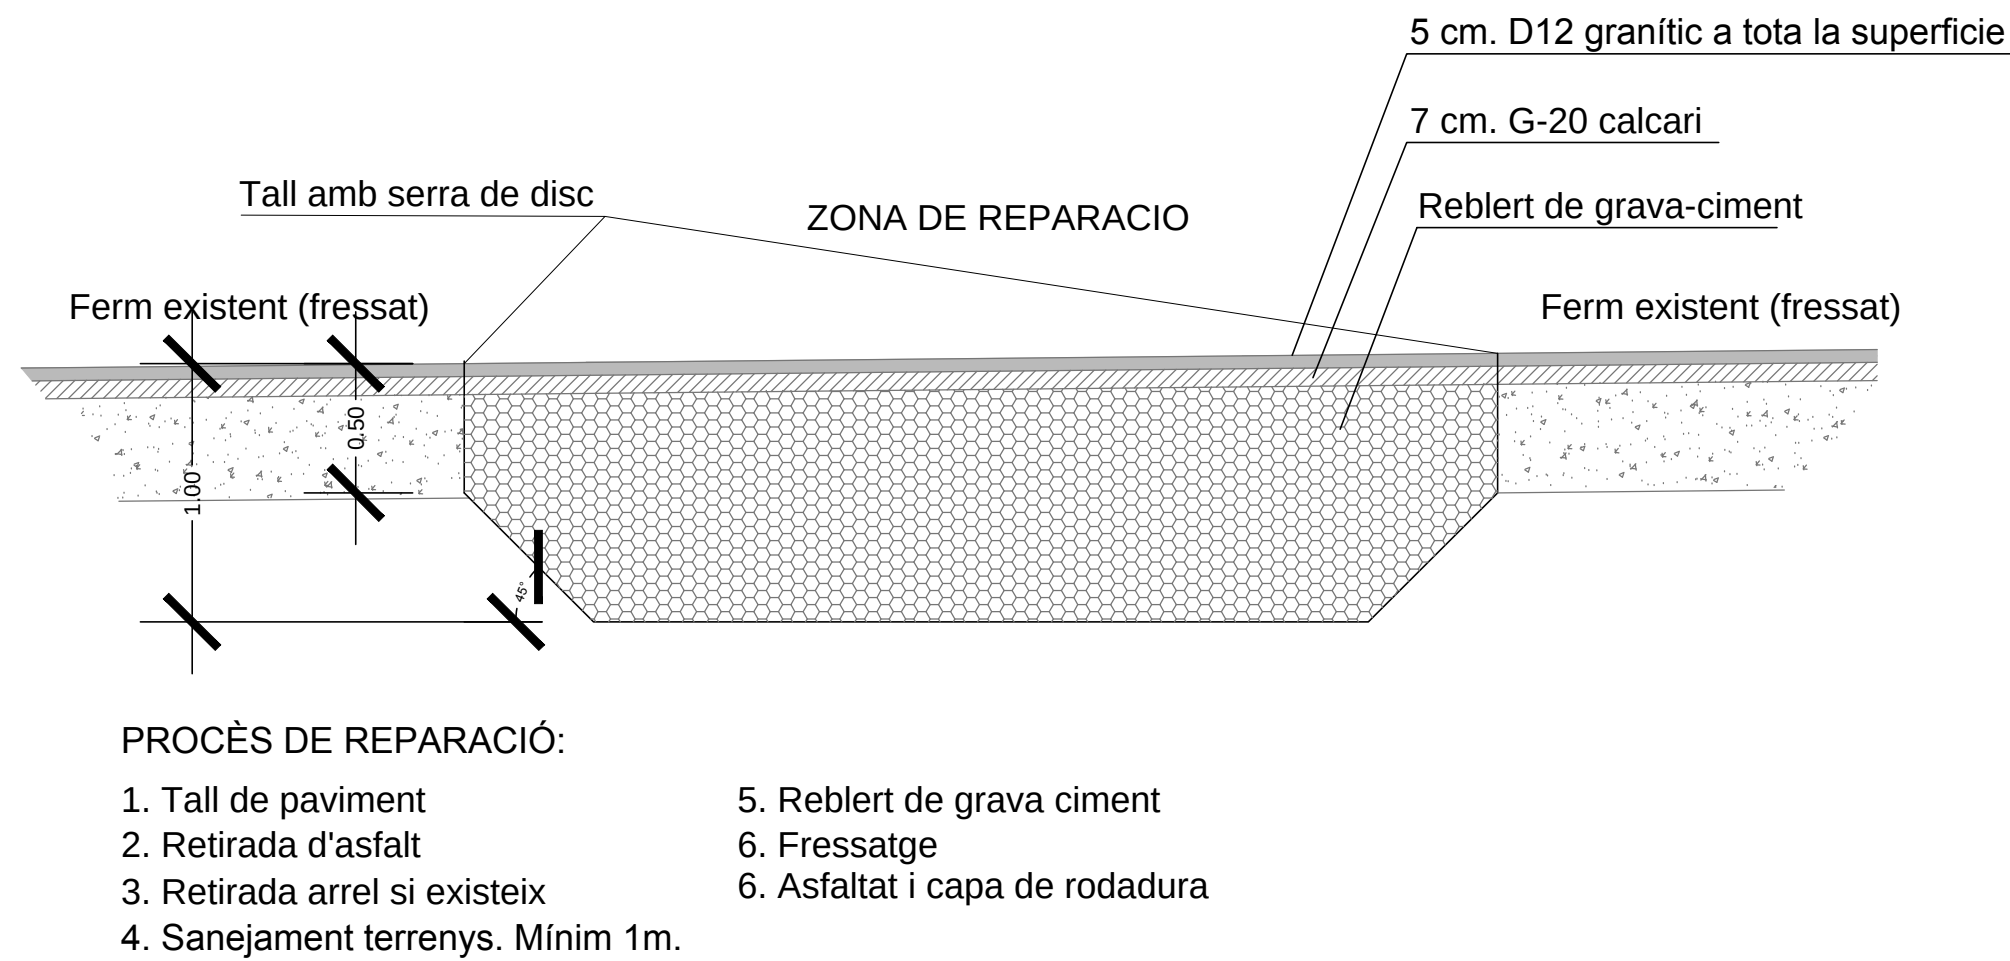

DETALL REPARACIO DEL PAVIMENT DE CALÇADA EXISTENT

| LLEENDA D'URBANITZACIÓ |   |
|------------------------|---|
|                        | Paviment de panot format per peces prefabricades de formigó de 20x20x4cm. sobre solera de formigó de 15cm. de HM-20 i 15cm. de tot-ú artificial compactat al 98% P.M. |
|                        | Fressatge de 2cm de la superfície i estesa de capa de rodadura de 3/5cm D12 granític                                                                                  |
|                        | Reparació de jonjals del paviment asfàltic existent segons detall   |
|                        | Paviment asfàltic format per 5m de D12 granític, + 7cm de G-20 calçari +40cm de tot-ú artificial compactat al 98% del P.M.                                            |
|                        | Vorada prefabricada de formigó de tipus T5.   |
|                        | Rigola de formigó in-situ de 20cm. d'amplada.   |
|                        | Gual per a vianants model ICS estandard per a vianants format per peces prefabricades de formigó de 120x40cm                                                          |
|                        | Gual per a vehicles model ICS estandard per a vehicles format per peces prefabricades de formigó de 60x40cm.                                                          |
|                        | Embornal de 30x70cm. amb reixa de fosa amb barres diagonals.   |
|                        | Columna model CEU de 7m amb il·luminària NATH SX Led.   |
|                        | Àmbit d'actuació projecte   |
|                        | Plantació d'arbres autòctons Pinus Pinsea   |
|                        | Zona vegetal barreja de cespitoses   |
|                        | Banc model Neoromantic o similar   |
|                        | Paperera de 60l trabucable   |
|                        | Tanca Rivisa existent   |

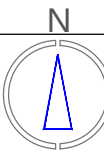

Projecte:  
URBANITZACIÓ PARCIAL DEL POLÍGON INDUSTRIAL "CAN BURGÜES" - 2ª FASE

| Emplaçament:                                         | Escala:                 | Dibuixat:                                       | Comprobat:               | Data                                     |
|------------------------------------------------------|-------------------------|-------------------------------------------------|--------------------------|------------------------------------------|
| Pol. Ind. Can Burguès<br>08184 Pol. Solà i Plegamans | A1: 1/500<br>Activitat: | Original<br>Revisió 1<br>Revisió 2<br>Revisió 3 | AVC<br>CFC<br>CFC<br>CFC | Octubre 2016<br>Març 2017<br>Febrer 2018 |



Denominació:  
PLANTA PAVIMENTACIÓ I SENYALITZACIÓ

Cliant:  
INMOBILIÀRIA  
GABARRÓ BADIA, S.A.

Expedient: 16/5610  
Esp.: O  
cat.Plano: U  
Nº Plano: 06  
Rev: 00




**nadico**  
ingeniería arquitectura consultoria  
www.nadico.net nadico@nadico.net Tf.(+34) 902.197.230



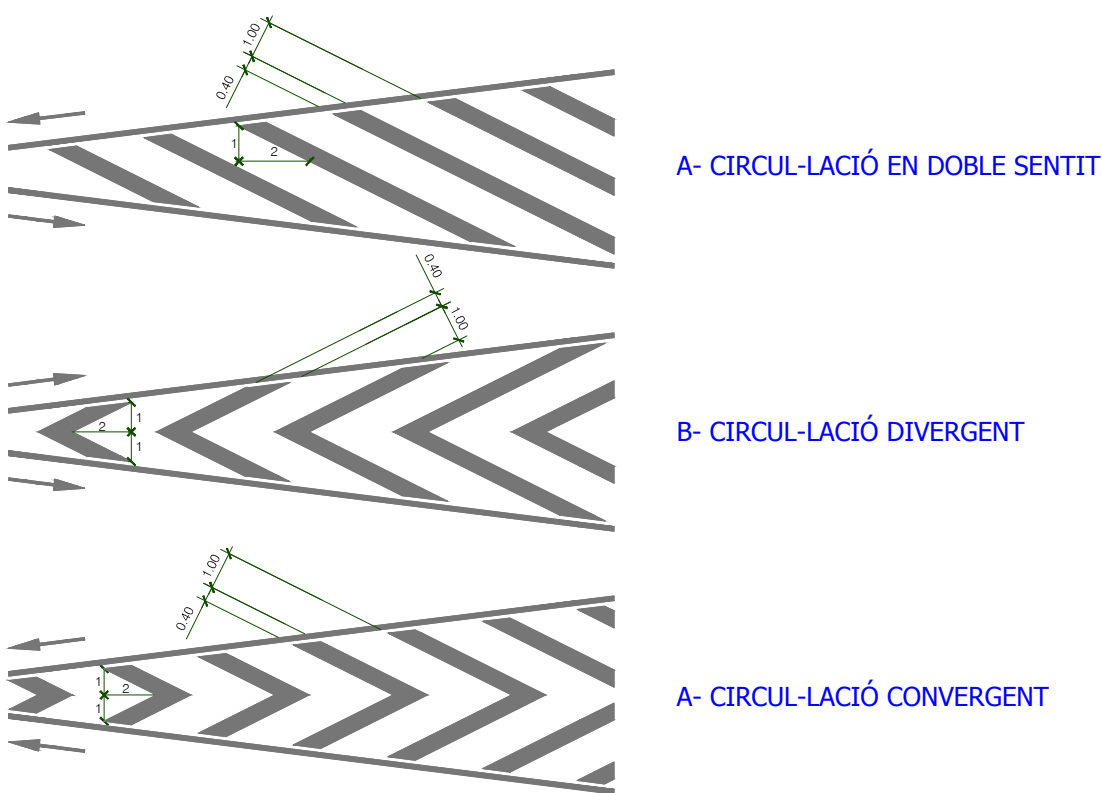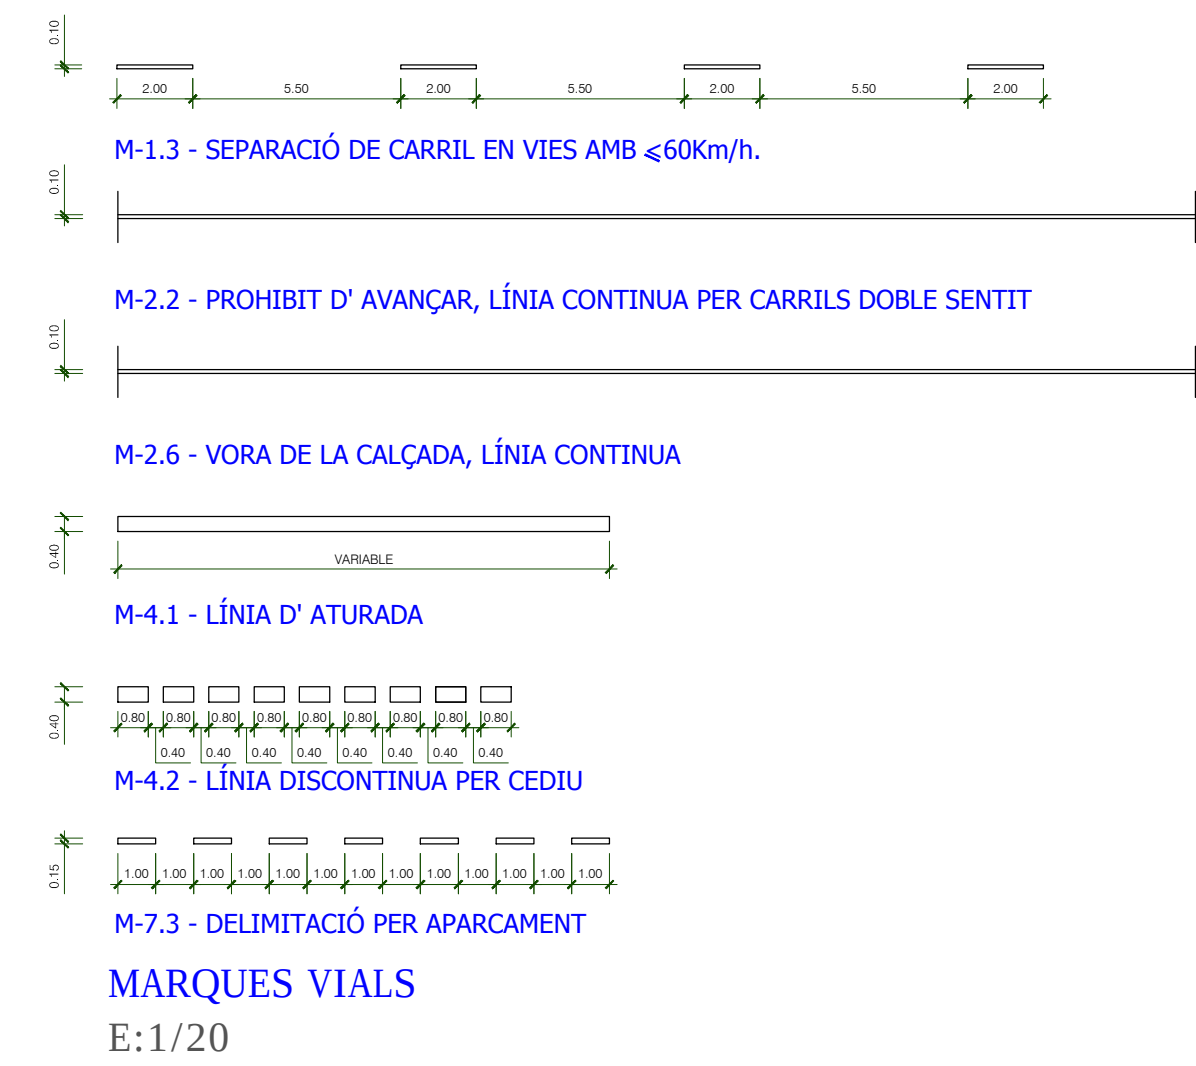











ZEBRAT PER VIES AMB  $\leq 60\text{km/h}$ .

E:1/20

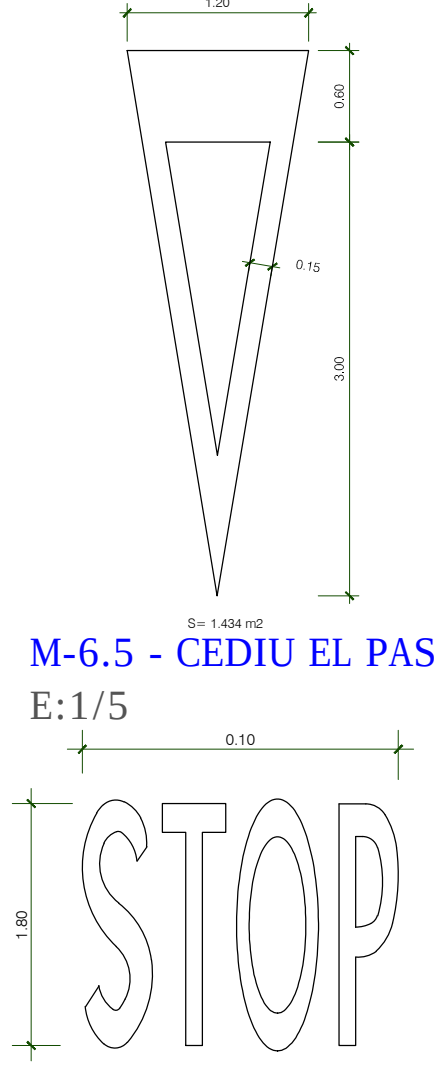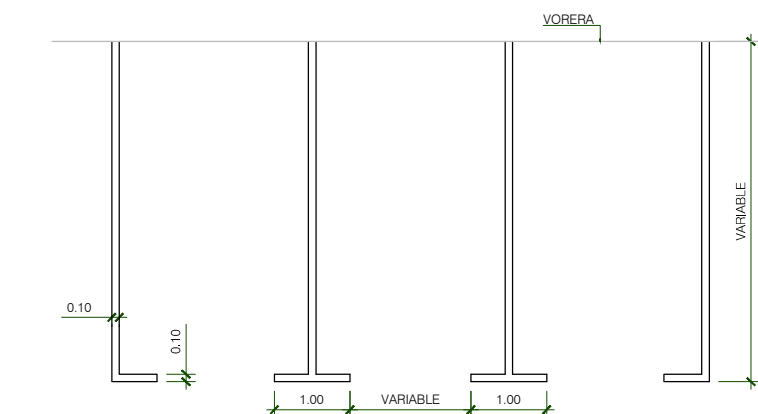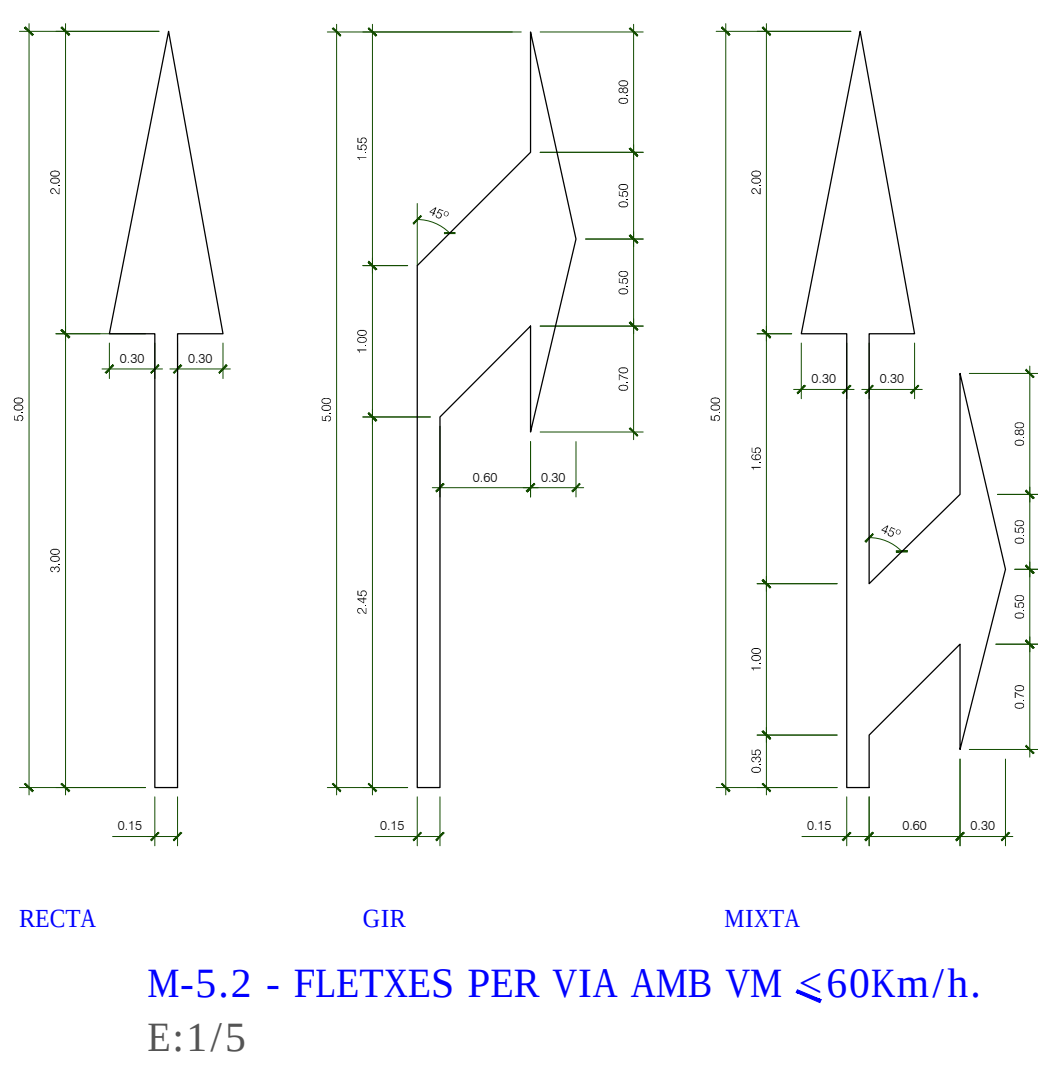

M-6.4 - MARCA DE STOP PER VIA AMB VM  $\leq 60\text{km/h}$ .

E:1/5

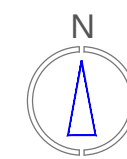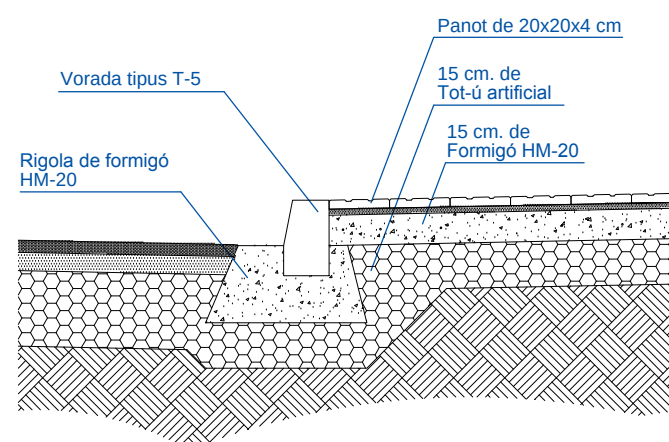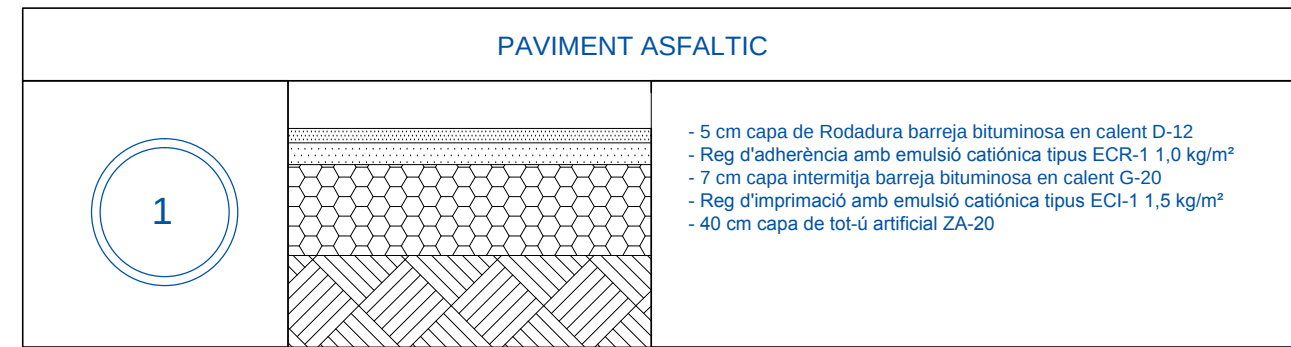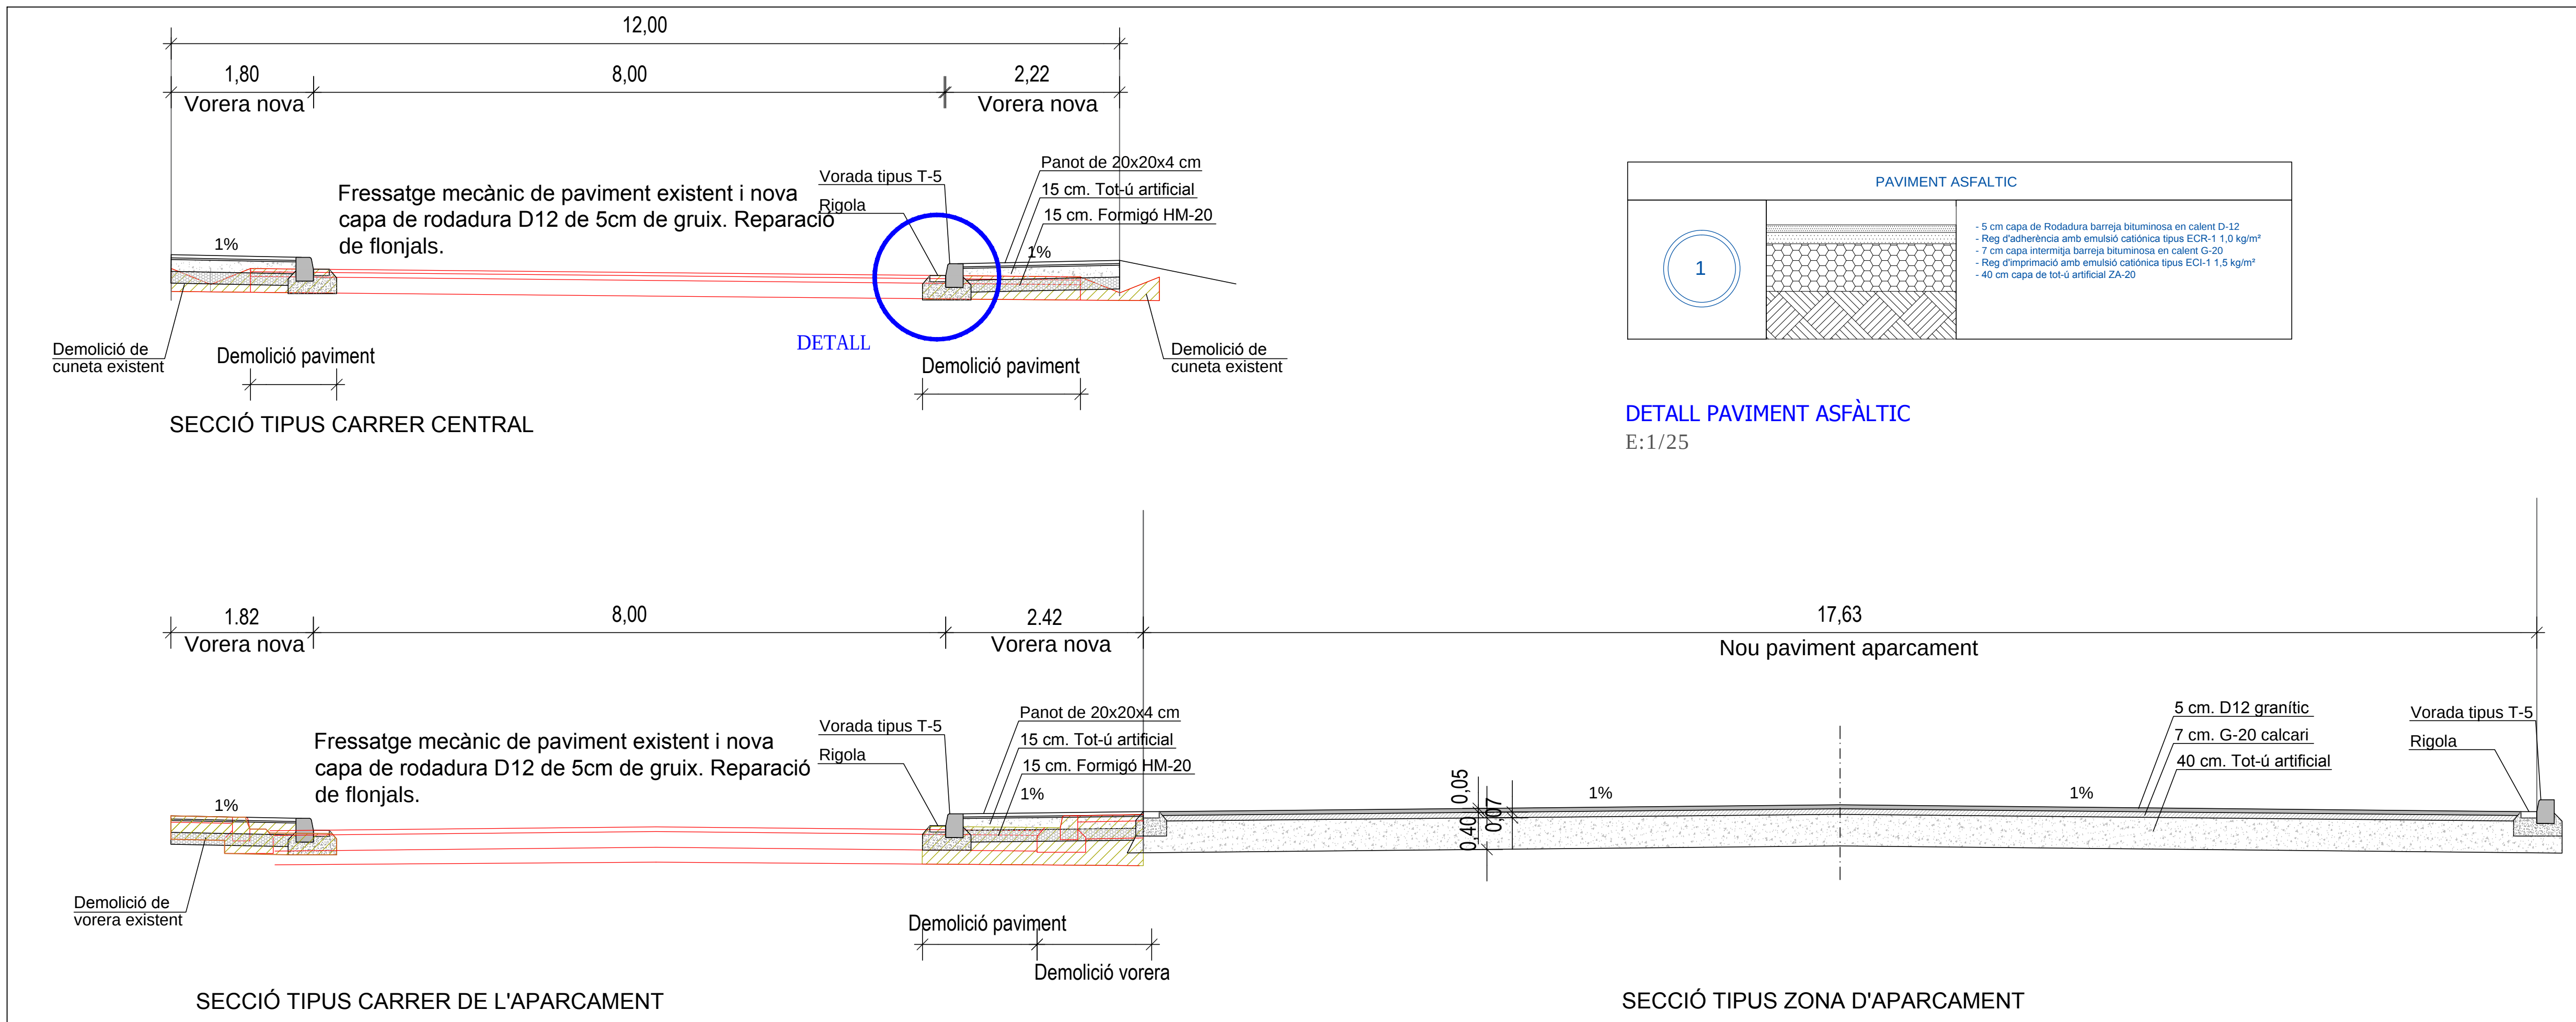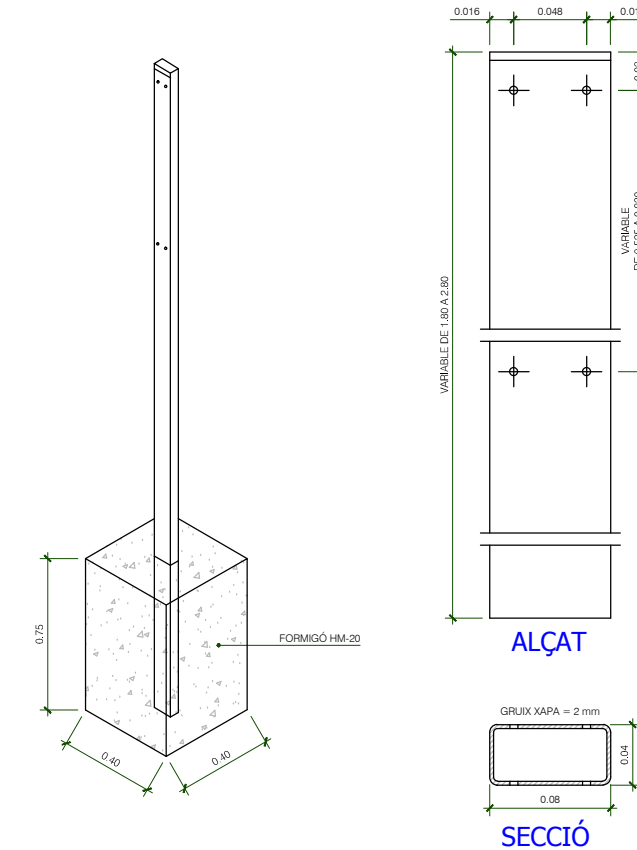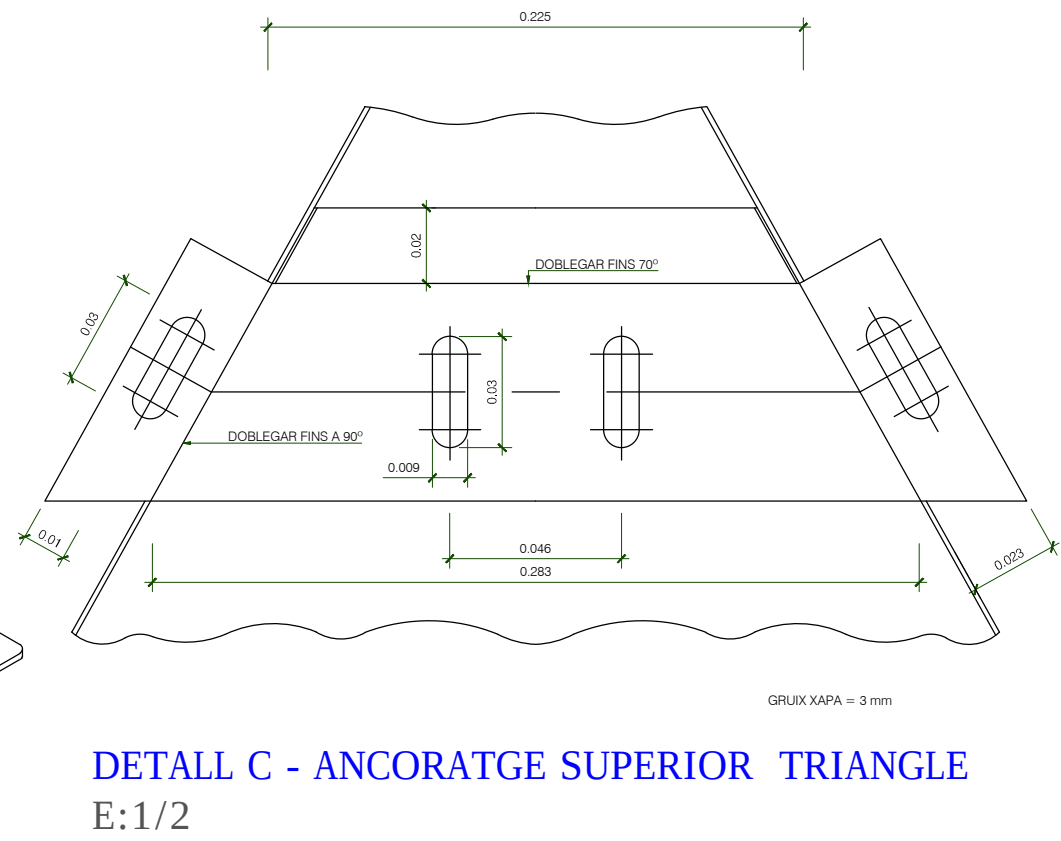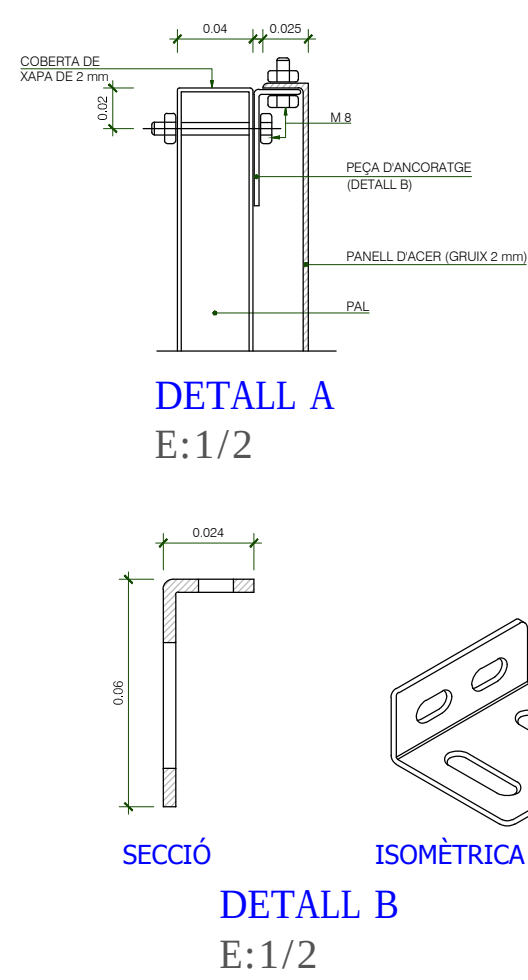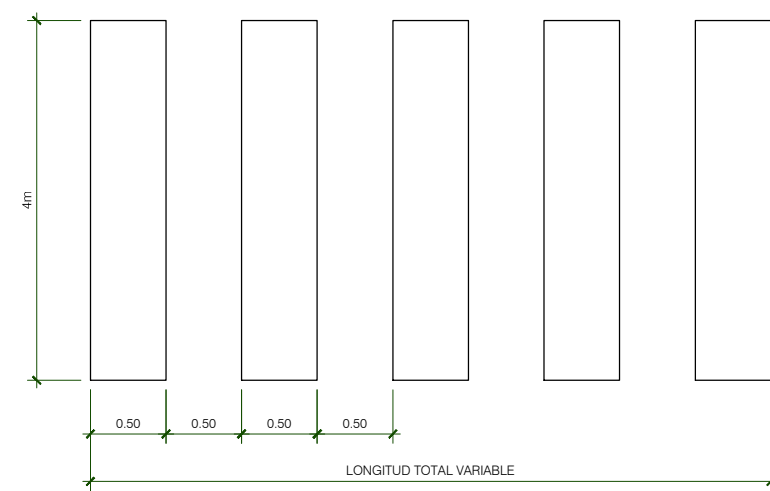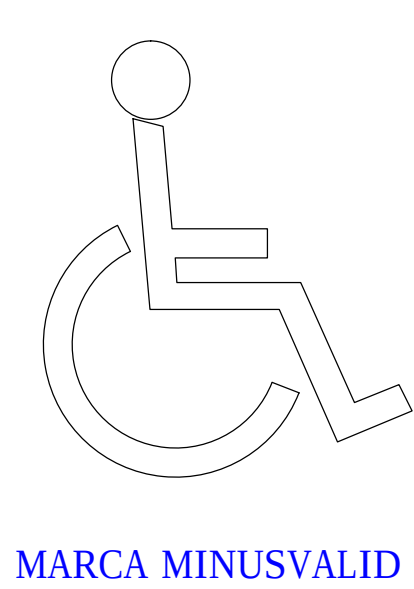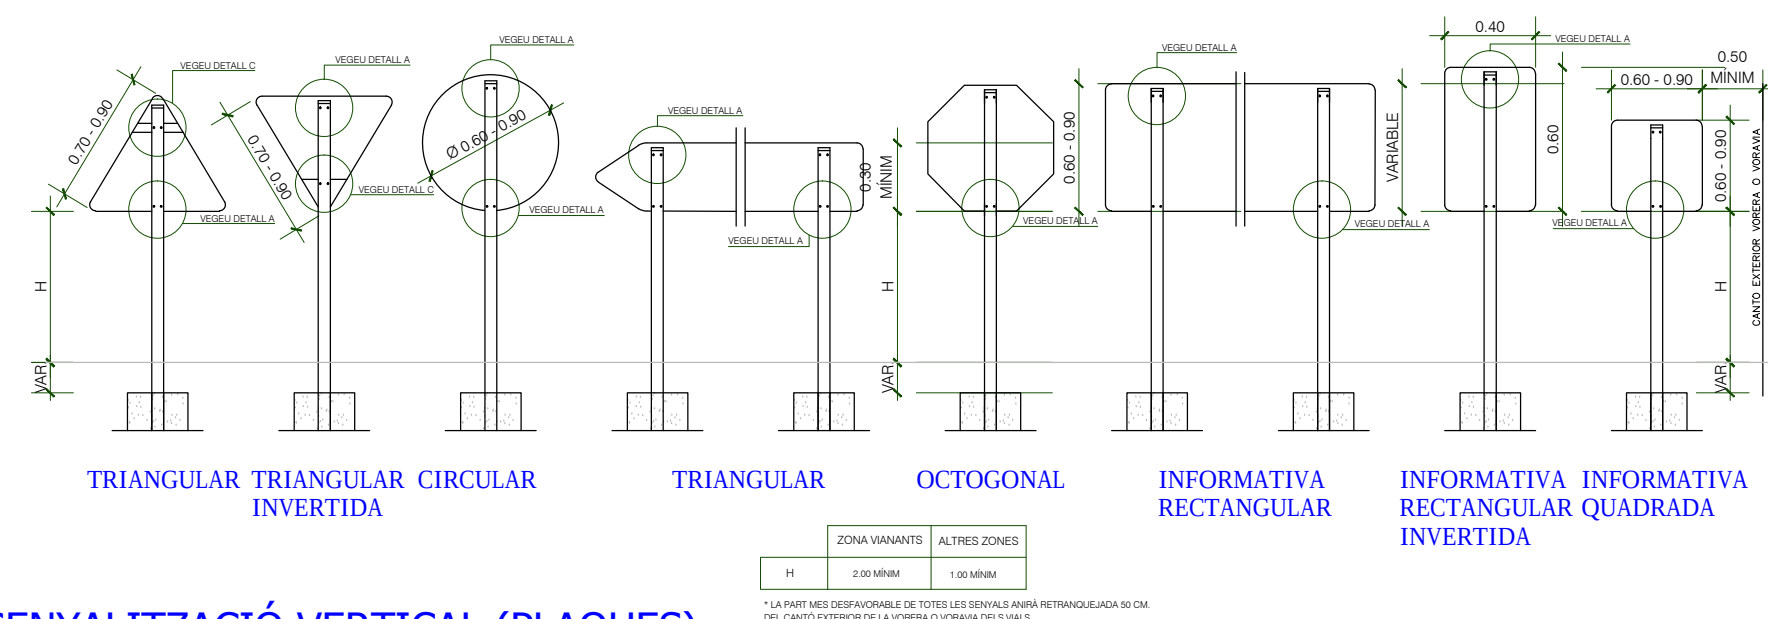

URBANITZACIÓ VIAL ACCÉS I ZONA VERDA 2V

E:1/50

Projecte:  
URBANITZACIÓ PARCIAL DEL POLÍGON INDUSTRIAL "CAN BURGUES" - 2ª FASE

Denominació:  
SECCIONS TRANSVERSAIS I DETALLS PAVIMENT

Expedient: 16/5610  
Esp.: O  
cat.Plano: U  
Nº Plano: 07  
Rev: 00


| Emplaçament:                 | Escala:    | Disseñat  | Comprobat | Data         |
|------------------------------|------------|-----------|-----------|--------------|
| Ph. Ind. Can Burguès         | AVC        | Original  | CRC       | Octubre 2016 |
| 08184 Palau-Sollà i Pegamans | Activitat: | Revisió 1 | CRC       | Març 2017    |
|                              |            | Revisió 2 | CRC       | Febrer 2018  |
|                              |            | Revisió 3 | CRC       |              |

Client:  
INMOBILIARIA  
GABARRÓ BADIA, S.A.

nadico  
ingeniería arquitectura consultoria


www.nadico.net nadico@nadico.net Tlf. (+34) 902.197.230



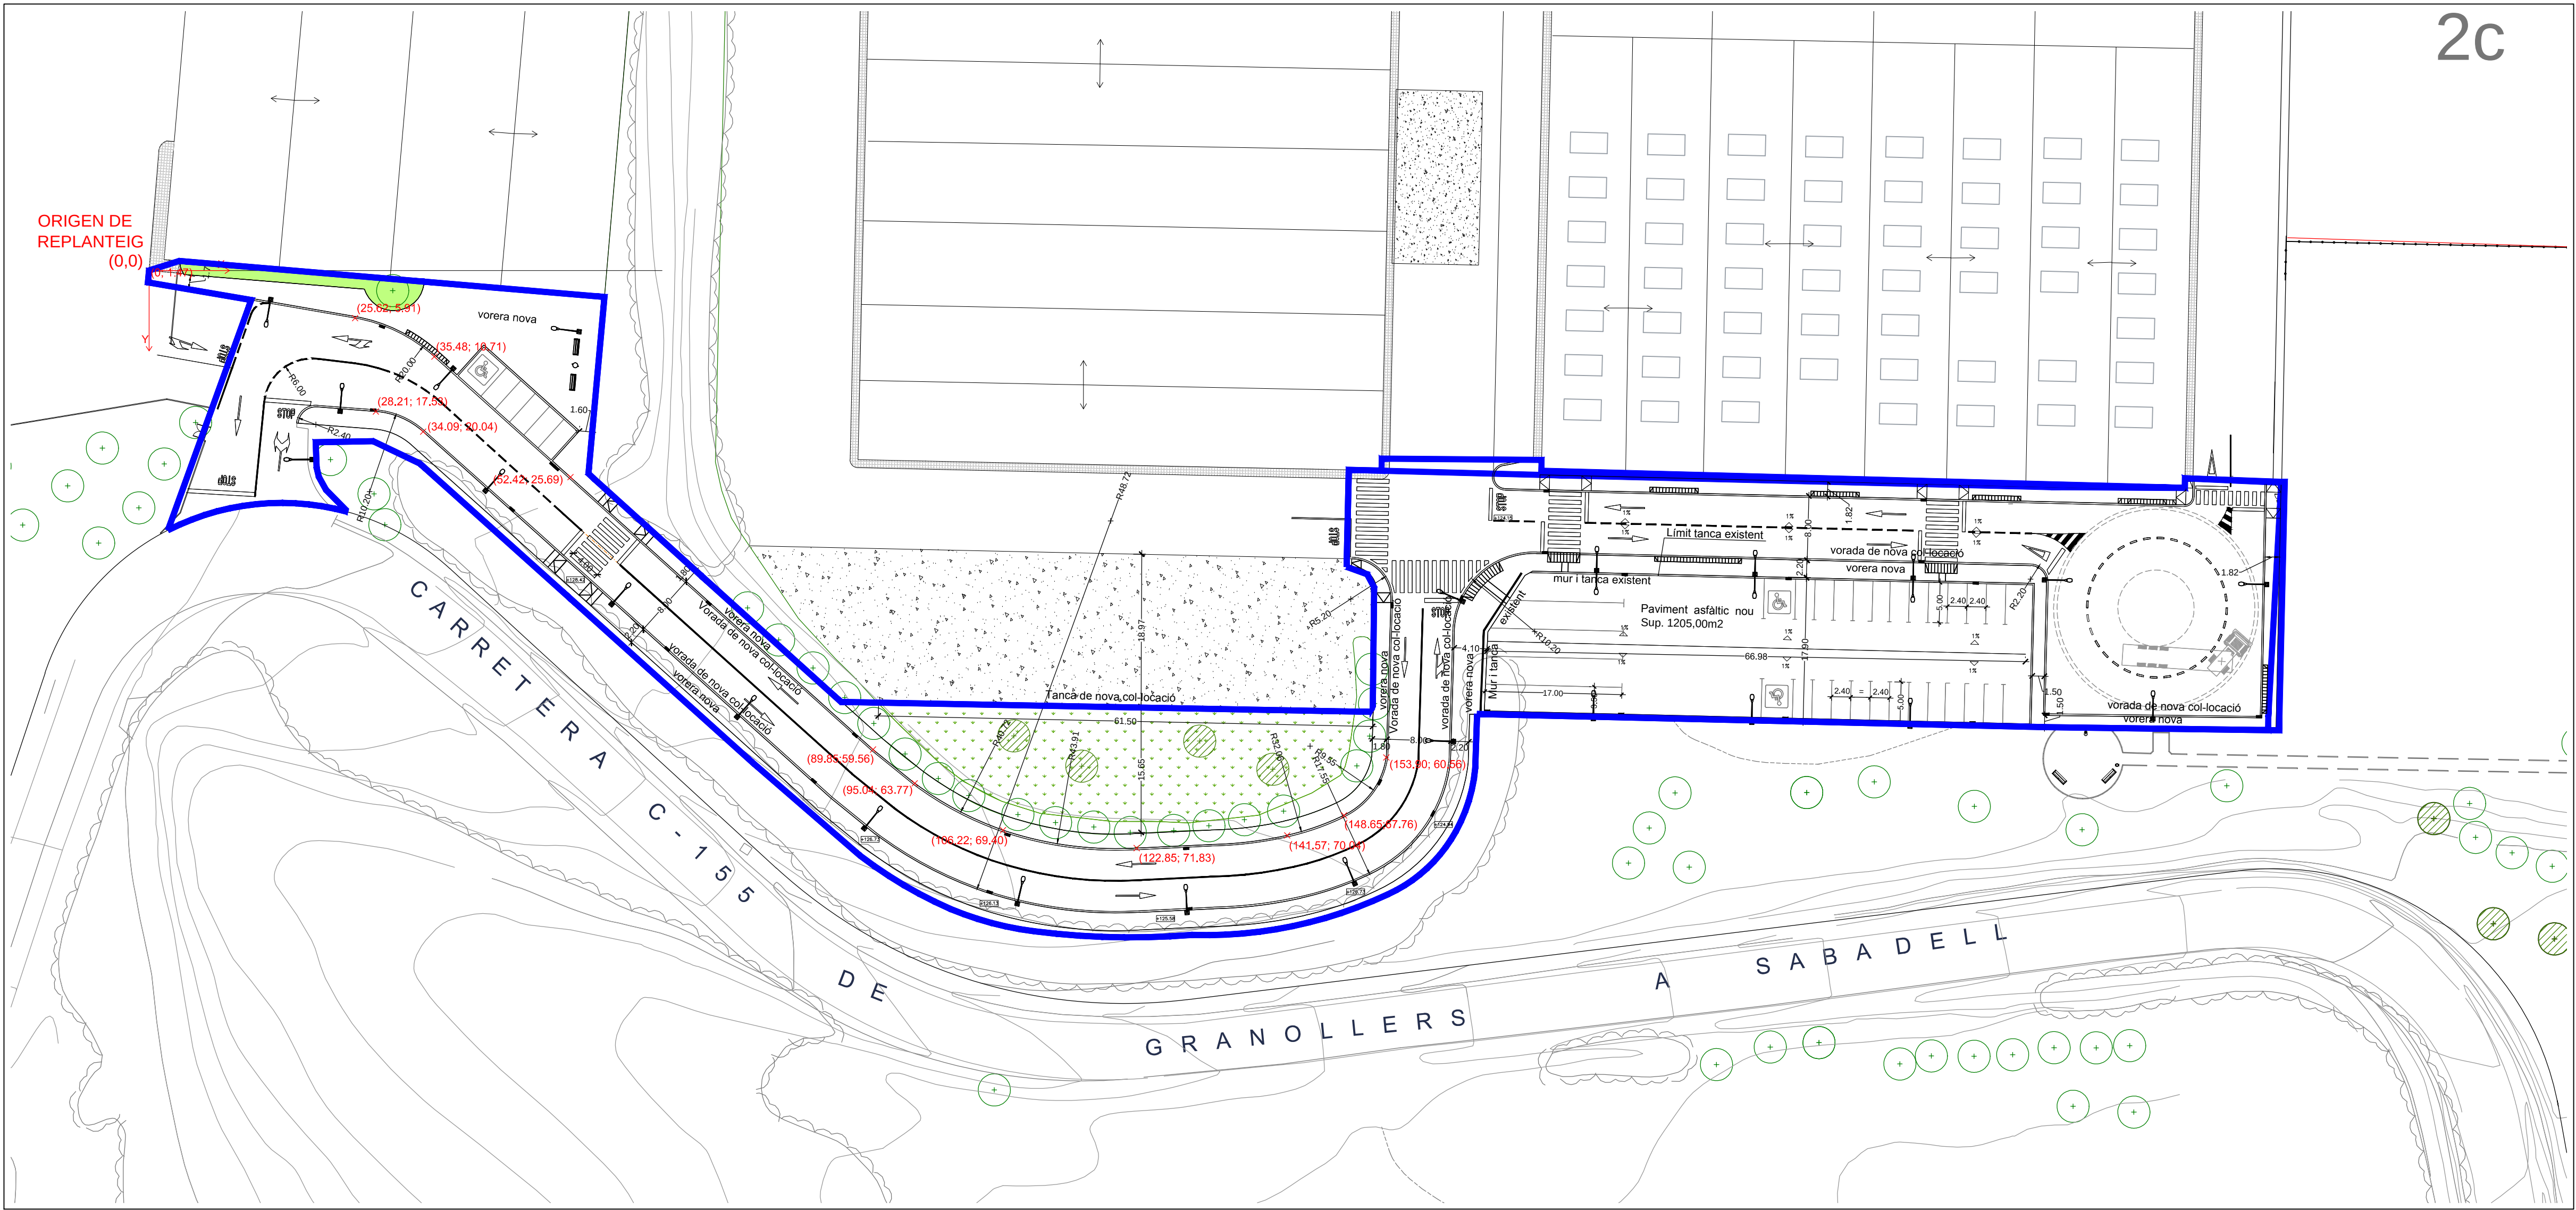

DEFINICIÓ GEOMÈTRICA  
E:1/500

data plot: 27Feb18 user: cristina forander  
ruta: \arxat\ layout - C:\dop\_obra\projectes\16-5610 can burgues fase 2\projecte versio 3\plans\ 05-06-08 Pavimentació i senyalització.dwg 08-Definició geomètrica

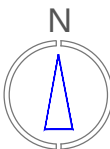

Projecte:  
URBANITZACIÓ PARCIAL DEL POLÍGON INDUSTRIAL "CAN BURGUÉS" - 2ª FASE

Denominació:  
DEFINICIÓ GEOMÈTRICA

Expedient: 16/5610 Esp.: O cat.Plano: U Nº Plano: 08 Rev: 00


|                                                                         |            |           |           |            |              |
|-------------------------------------------------------------------------|------------|-----------|-----------|------------|--------------|
| Emplaçament:<br>Pol. Ind. Can Burguès<br>08184 Palau-Solità i Plegamans | Escala:    |           | Dibuixat: | Comprovat: | Data         |
|                                                                         | A1: 1/500  | Original  | AVC       | CFC        | Octubre 2016 |
|                                                                         | Activitat: | Revisió 1 | CFC       | CFC        | Març 2017    |
|                                                                         |            | Revisió 2 | CFC       | CFC        | Febrer 2018  |

Client:  
INMOBILIARIA  
GABARRÓ BADIA, S.A.

**nadico**  
ingeniería arquitectura consultoria

www.nadico.net nadico@nadico.net Tf. (+34) 902.197.230






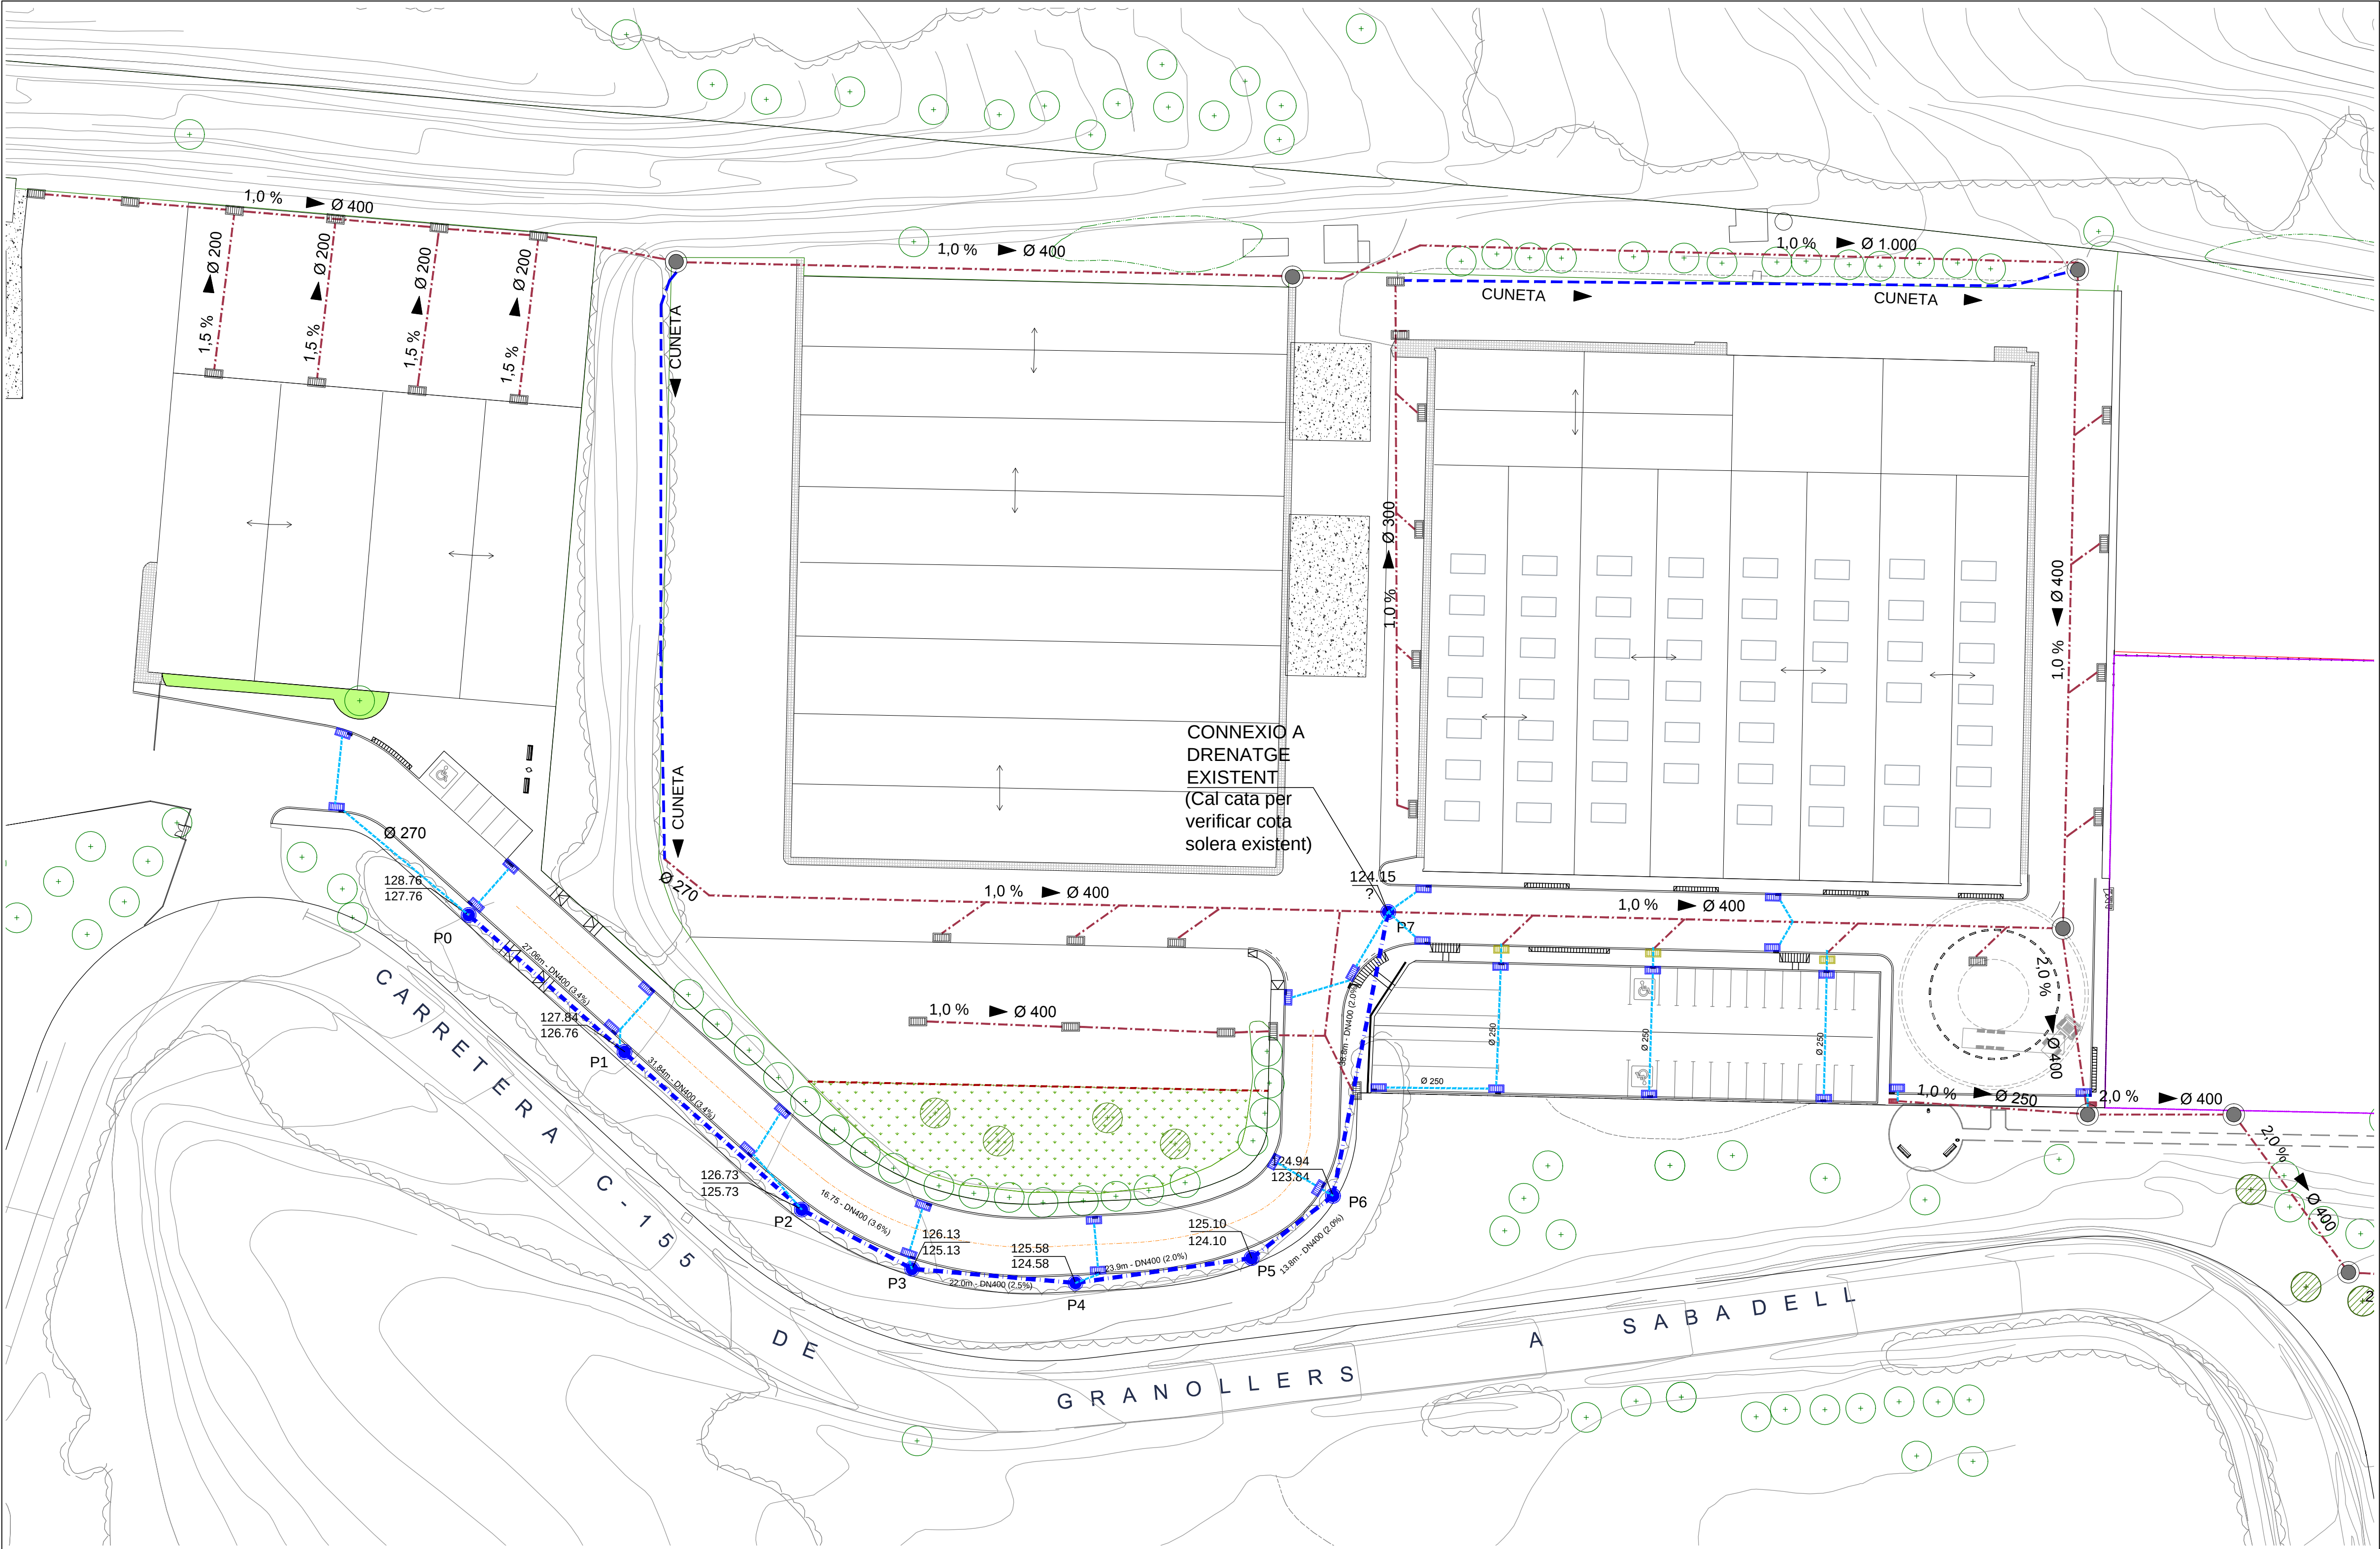


PLANTA DE SANEJAMENT  
E:1/500



| LLEGGENDA SANEJAMENT |                                |
|----------------------|--------------------------------|
|                      | XARXA CLAVEGUERES EXISTENT     |
|                      | NOU COL·LECTOR FORMIGÓ Ø400mm  |
|                      | CLAVEGUERONS PVC 250mm         |
|                      | EMBORNAL EXISTENT              |
|                      | EMBORNAL EXISTENT A ENDERROCAR |
|                      | NOU EMBORNAL NO SIFONIC        |
|                      | NOU POU DE REGISTRE            |
|                      | POU EXISTENT                   |



data: 27Feb18 - usuari: cristina.fernandez  
ruta: C:\dip. obra\projectes\16-5610 can burgues\fax 2\projecte versio 3\plans - 09-10 Xana sanejament.dwg | 16-Perfil longitudinal i detalls

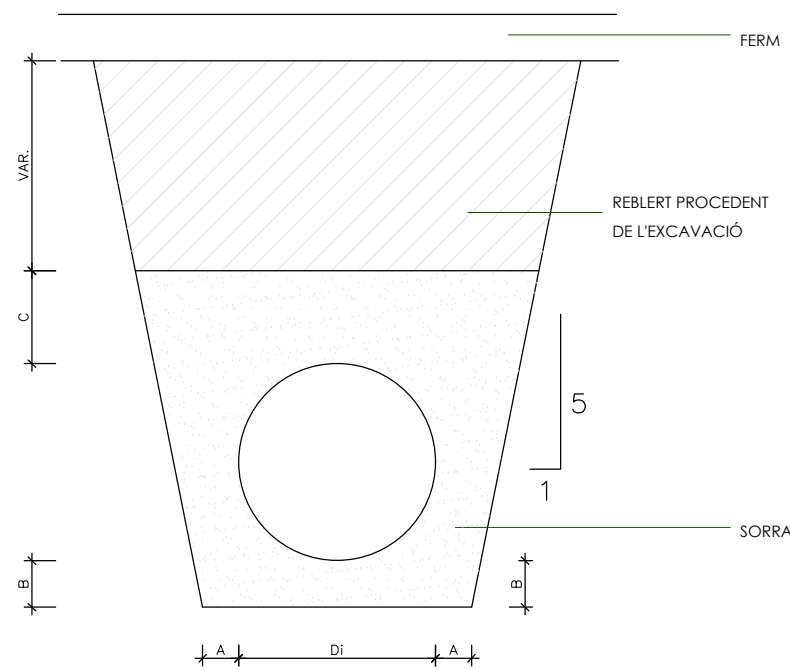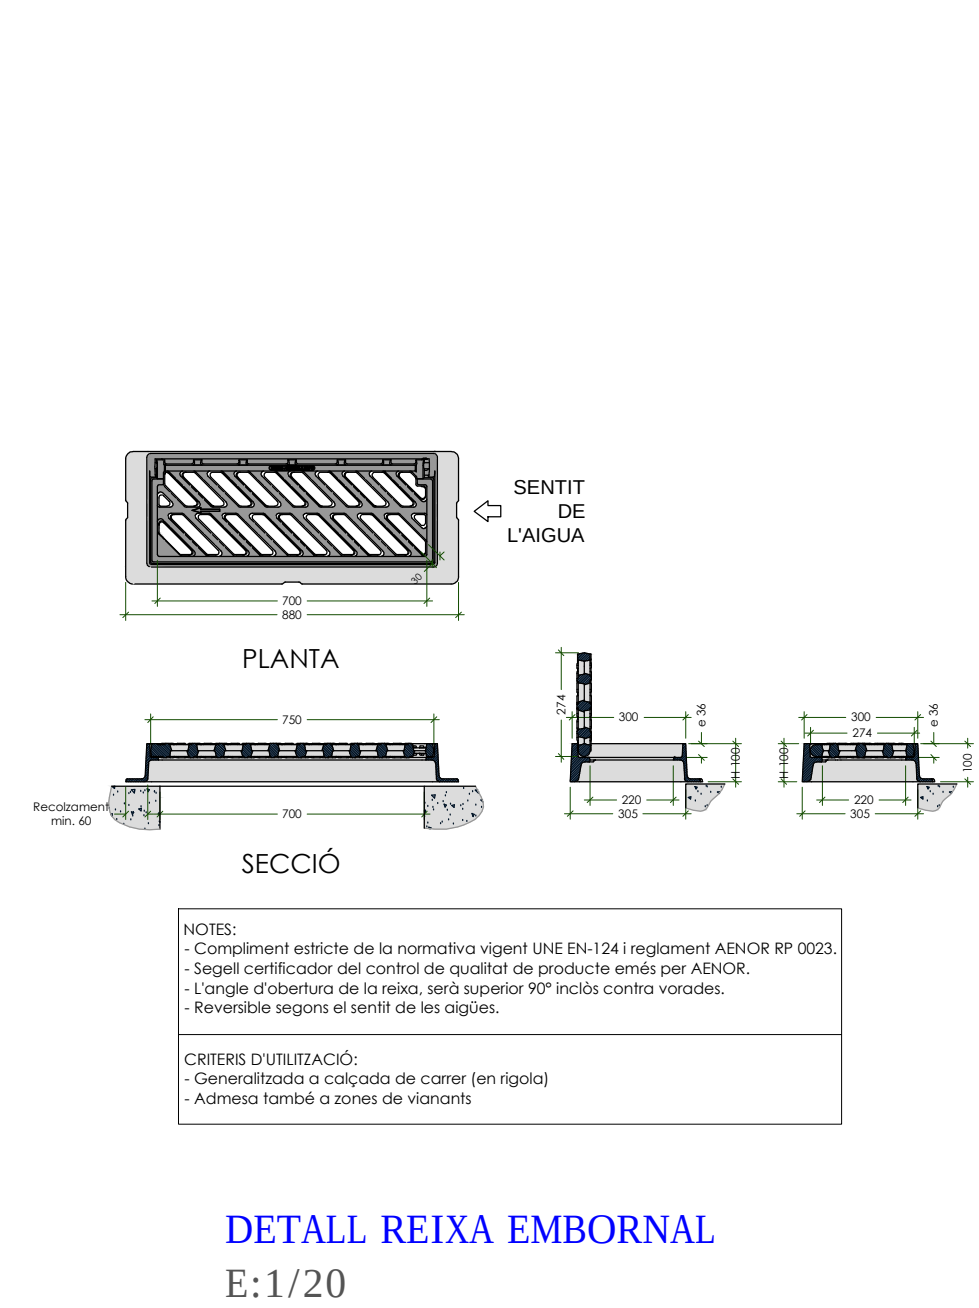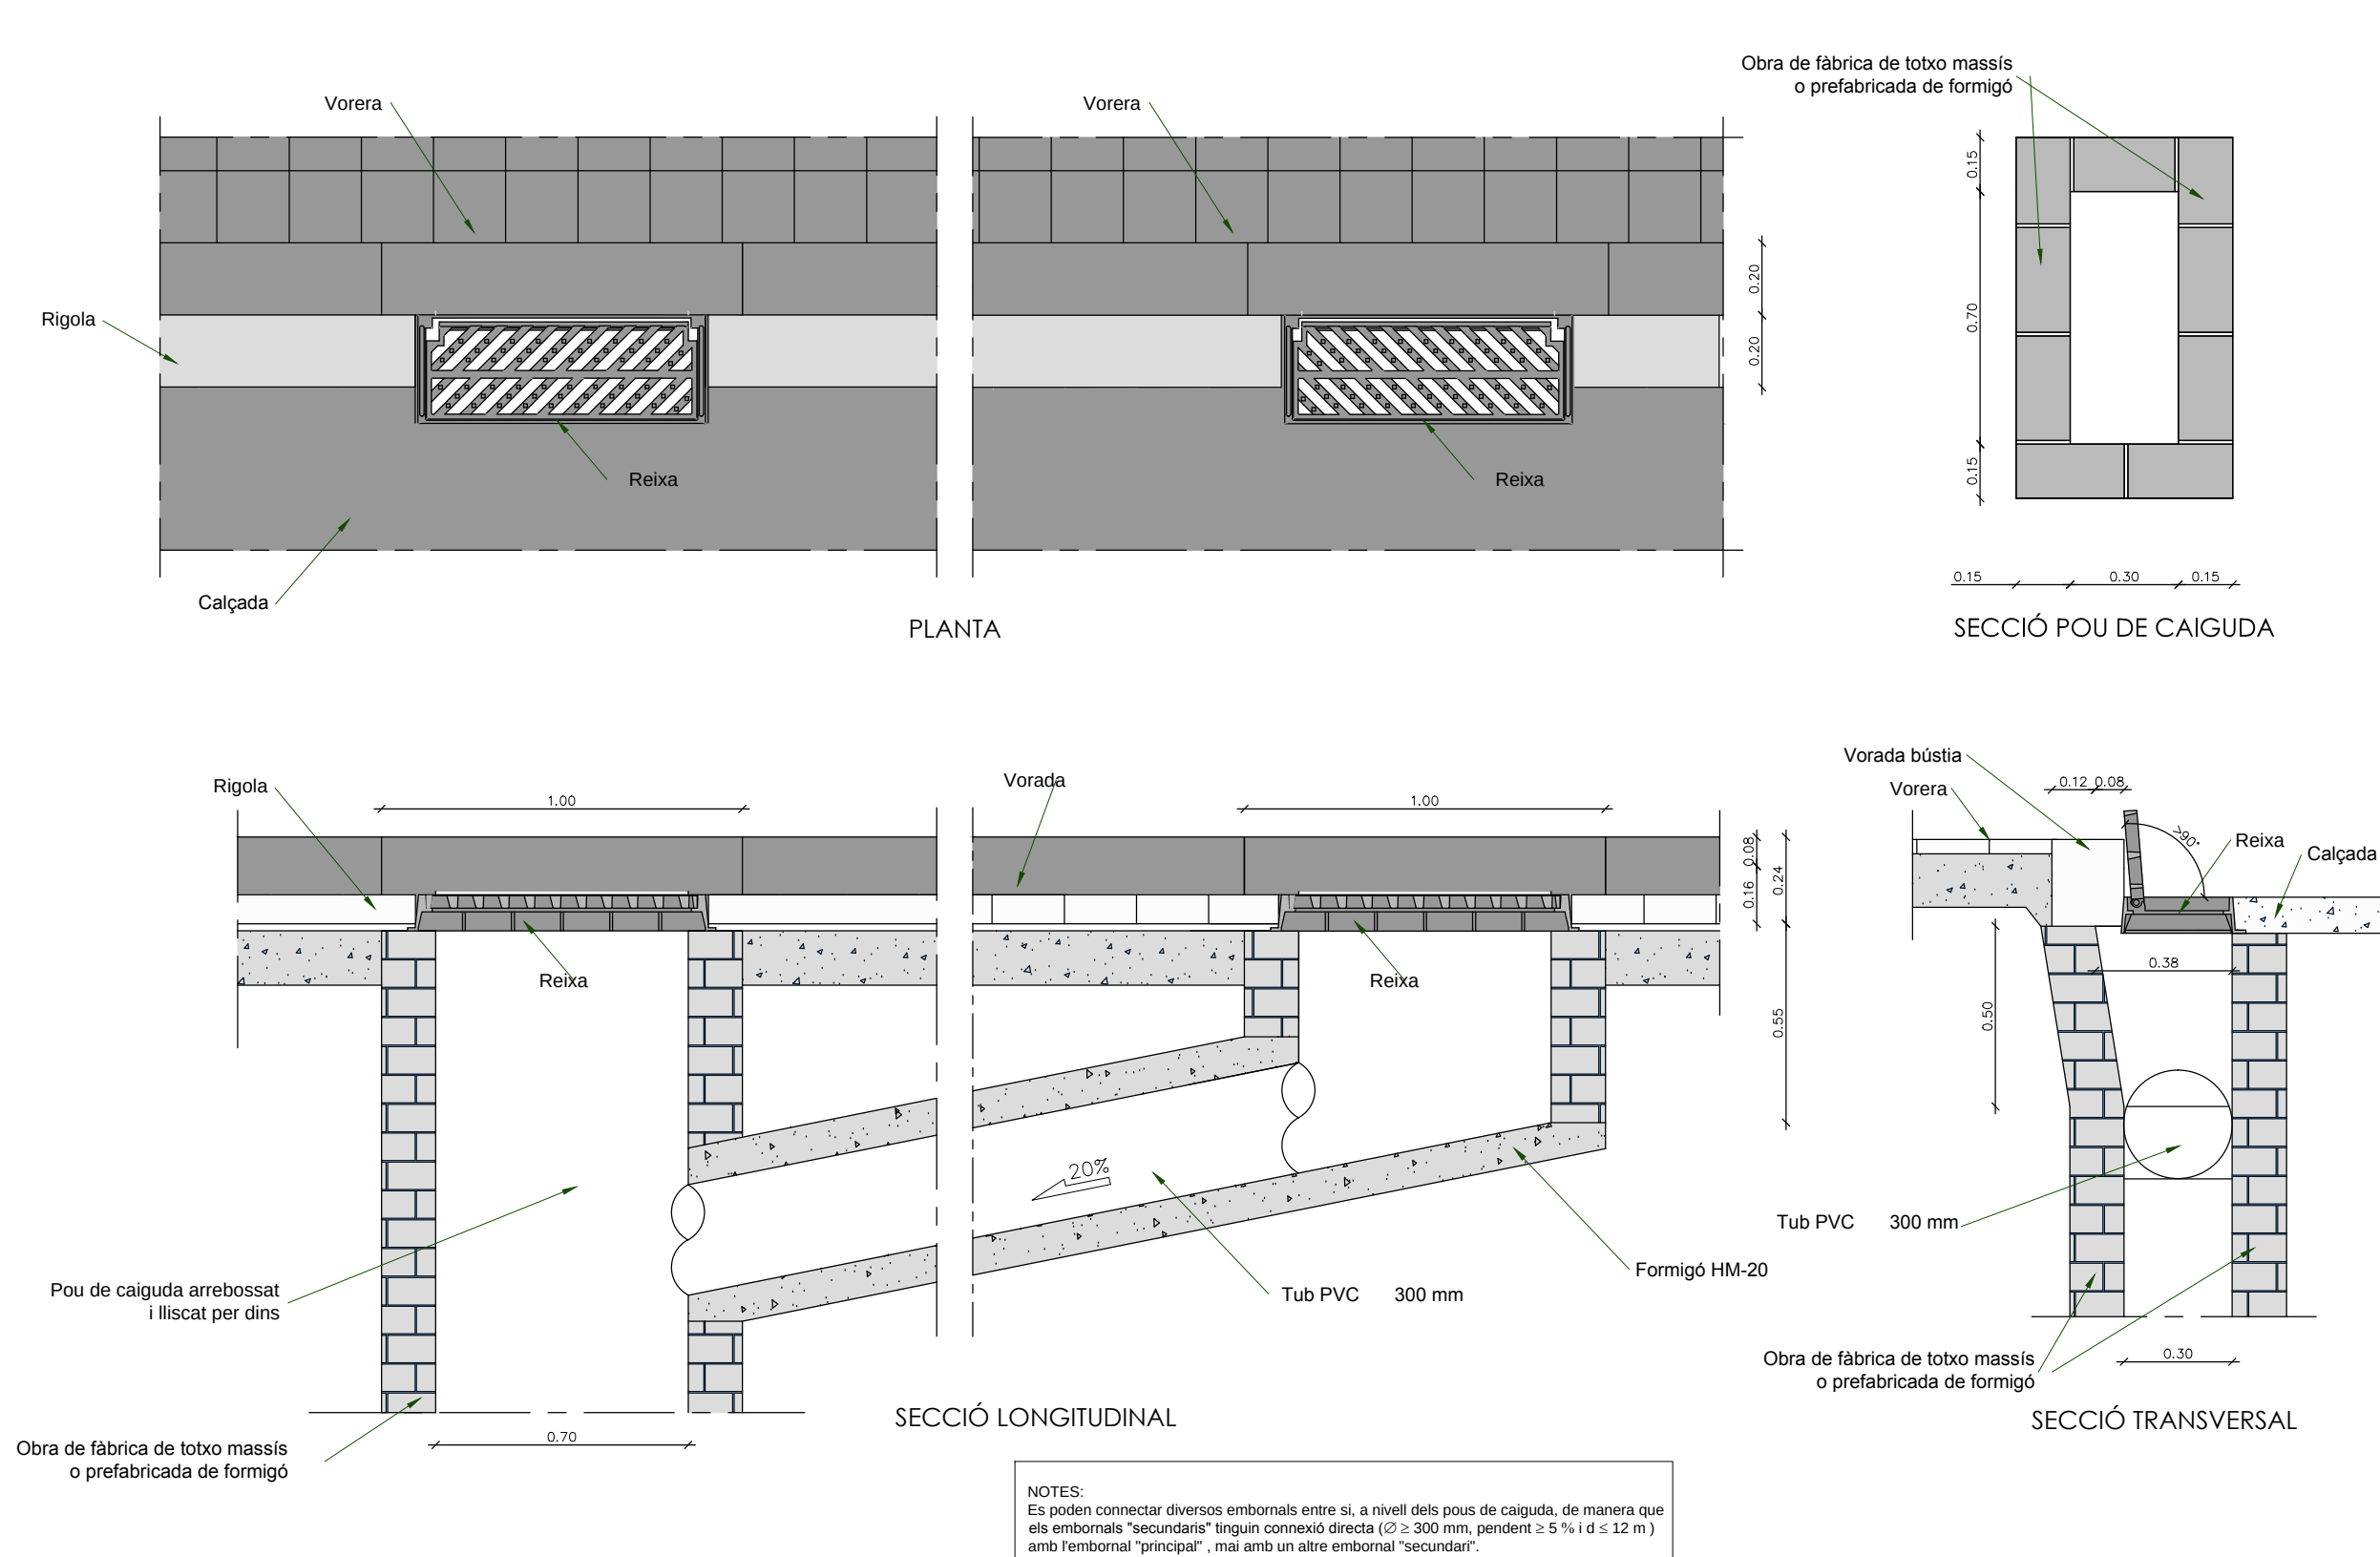
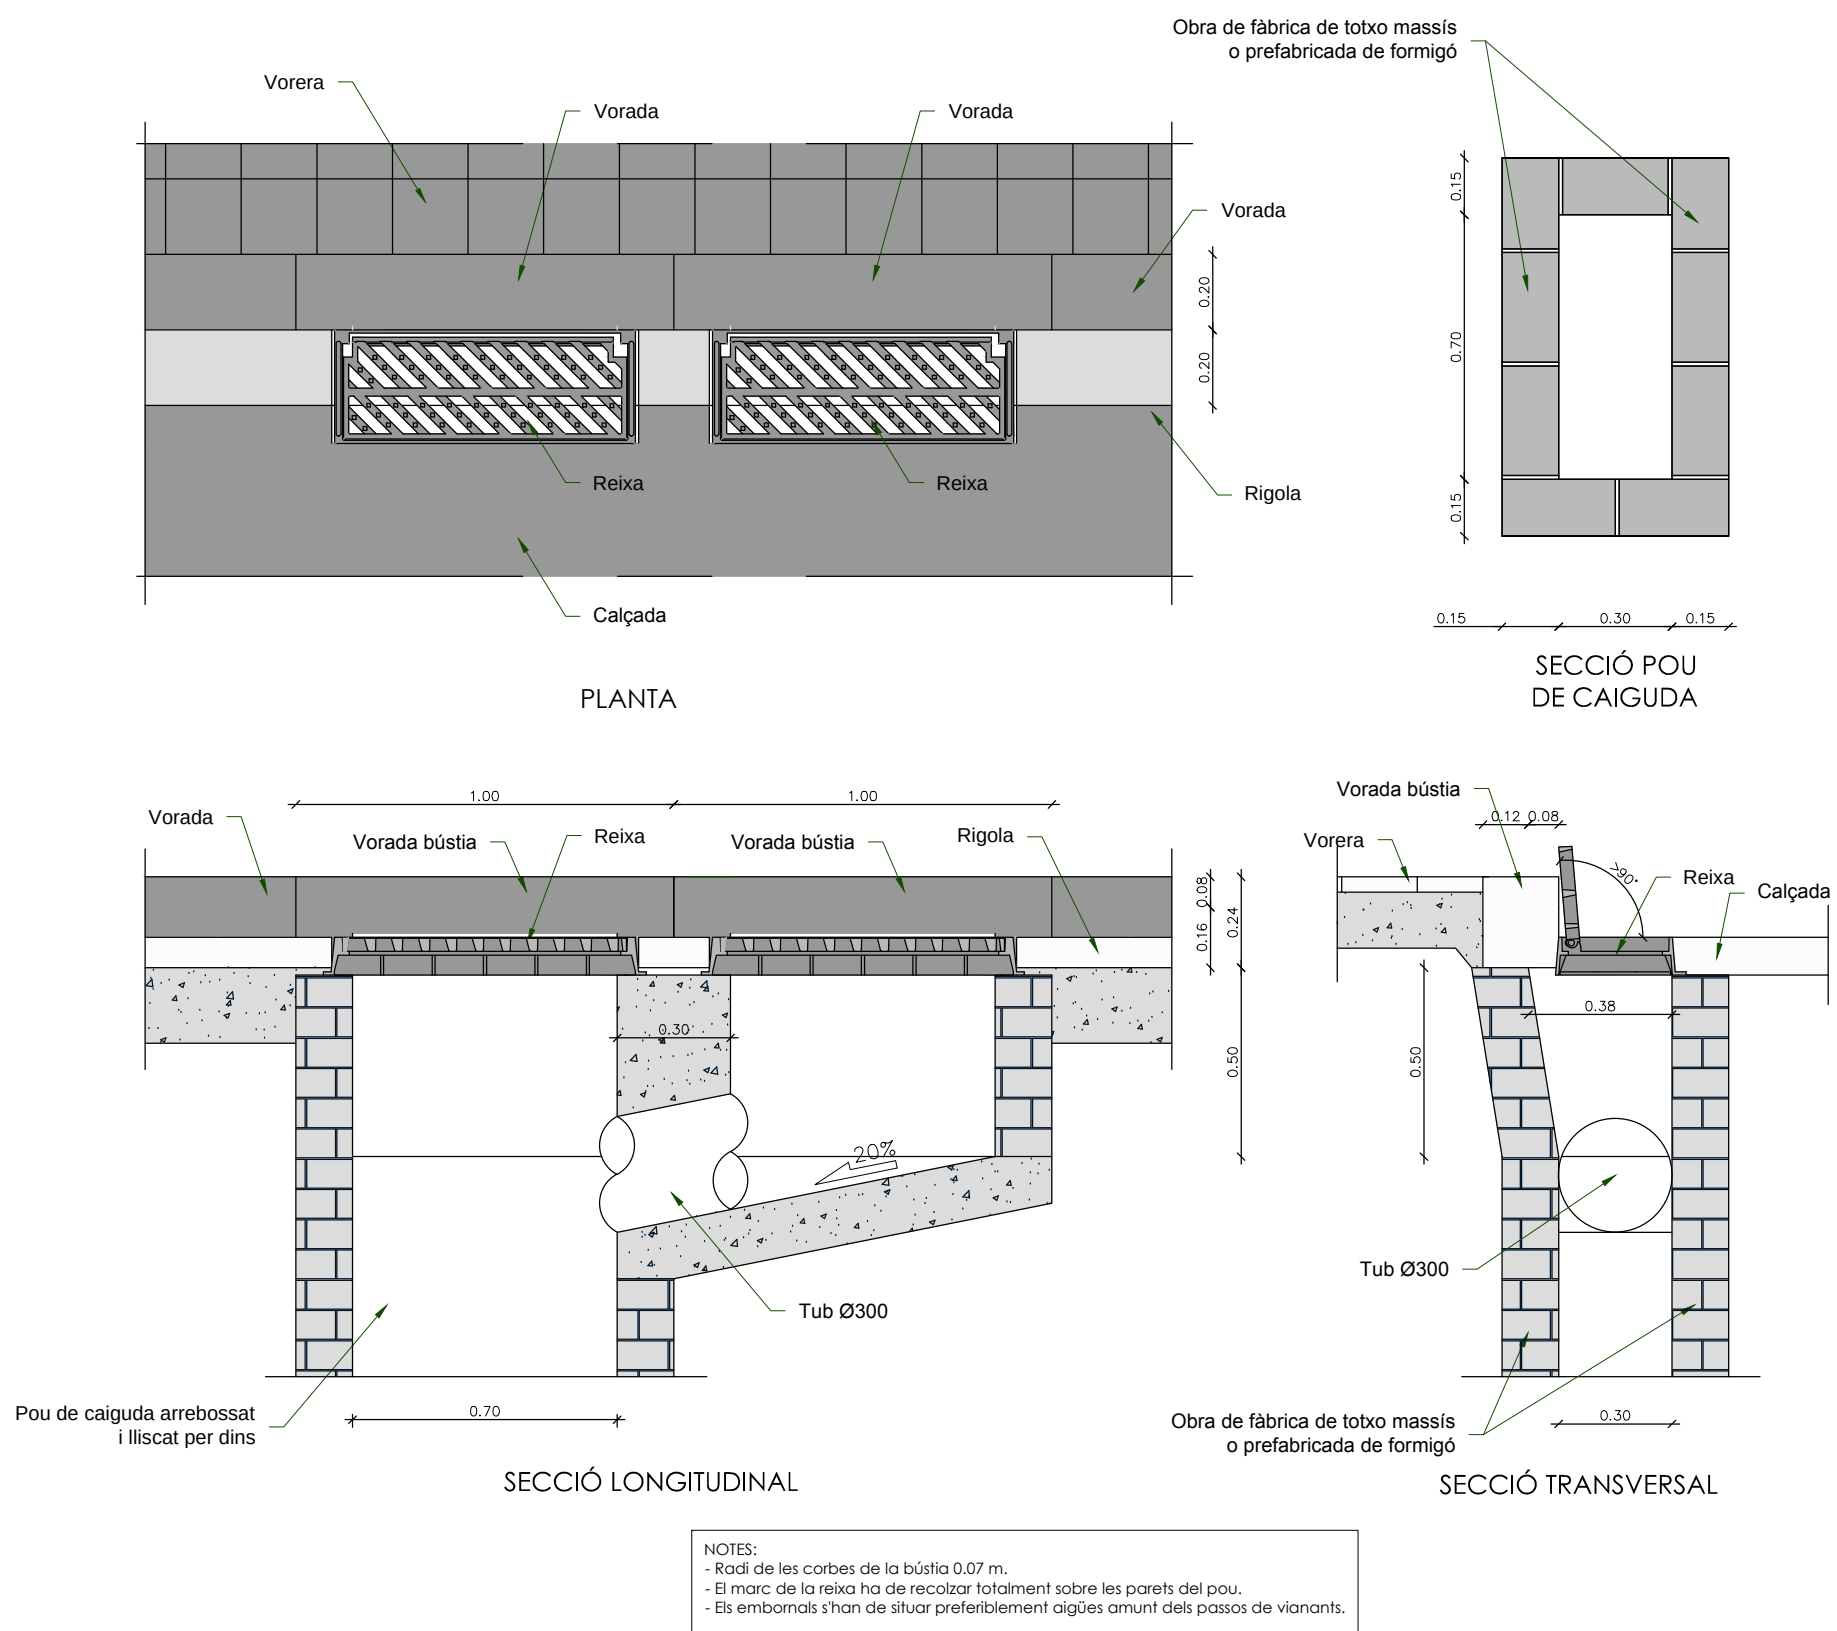


| DI   | A    | B    | C    |
|------|------|------|------|
| 400  | 0.20 | 0.20 | 0.30 |
| 600  | 0.30 | 0.20 | 0.30 |
| 800  | 0.30 | 0.30 | 0.30 |
| 1000 | 0.40 | 0.30 | 0.30 |
| 1200 | 0.40 | 0.30 | 0.40 |

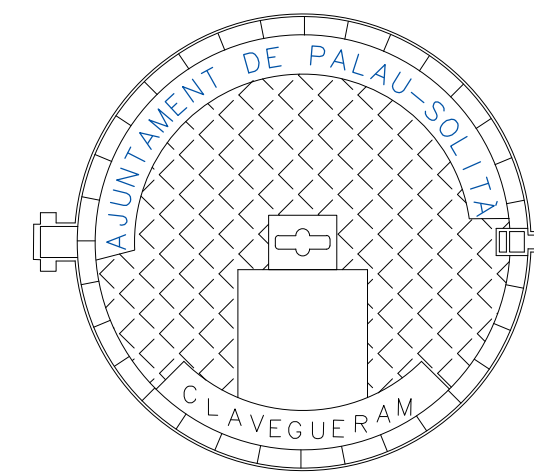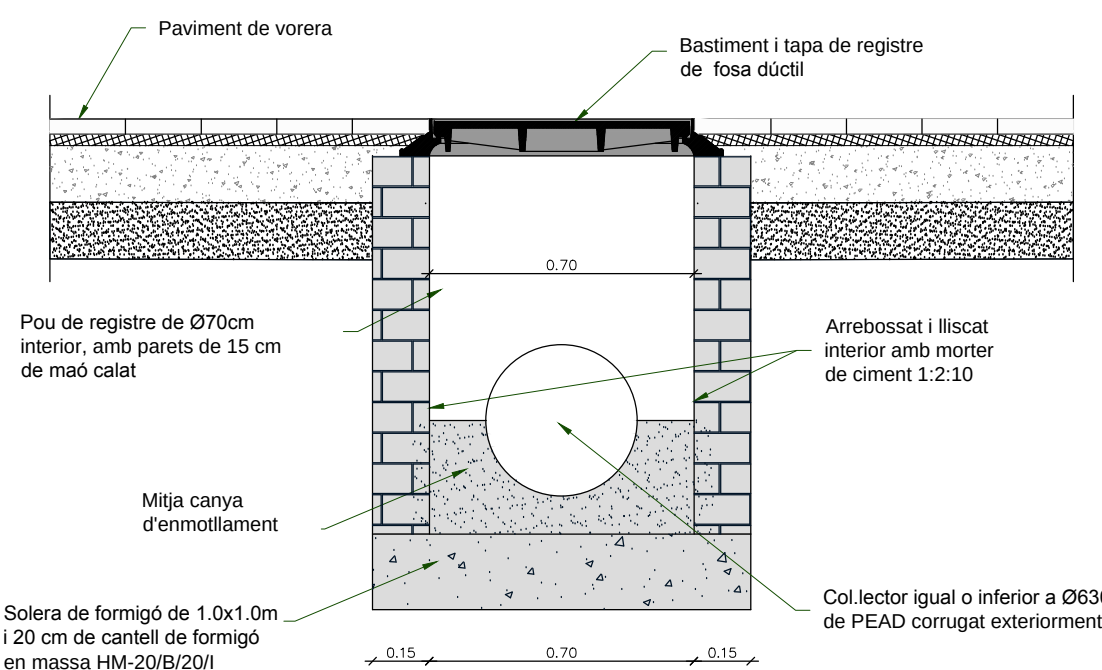

TAPA D-400 DE FOSA DÚCTIL DIÀMETRE REGISTRE 60 cm.  
PROTEGIDA INTERIORMENT AMB PINTURA EPOXI·DÍCA

Nota: La rótula d'articulació s'ha de situar en la direcció del sentit dels vehicles.

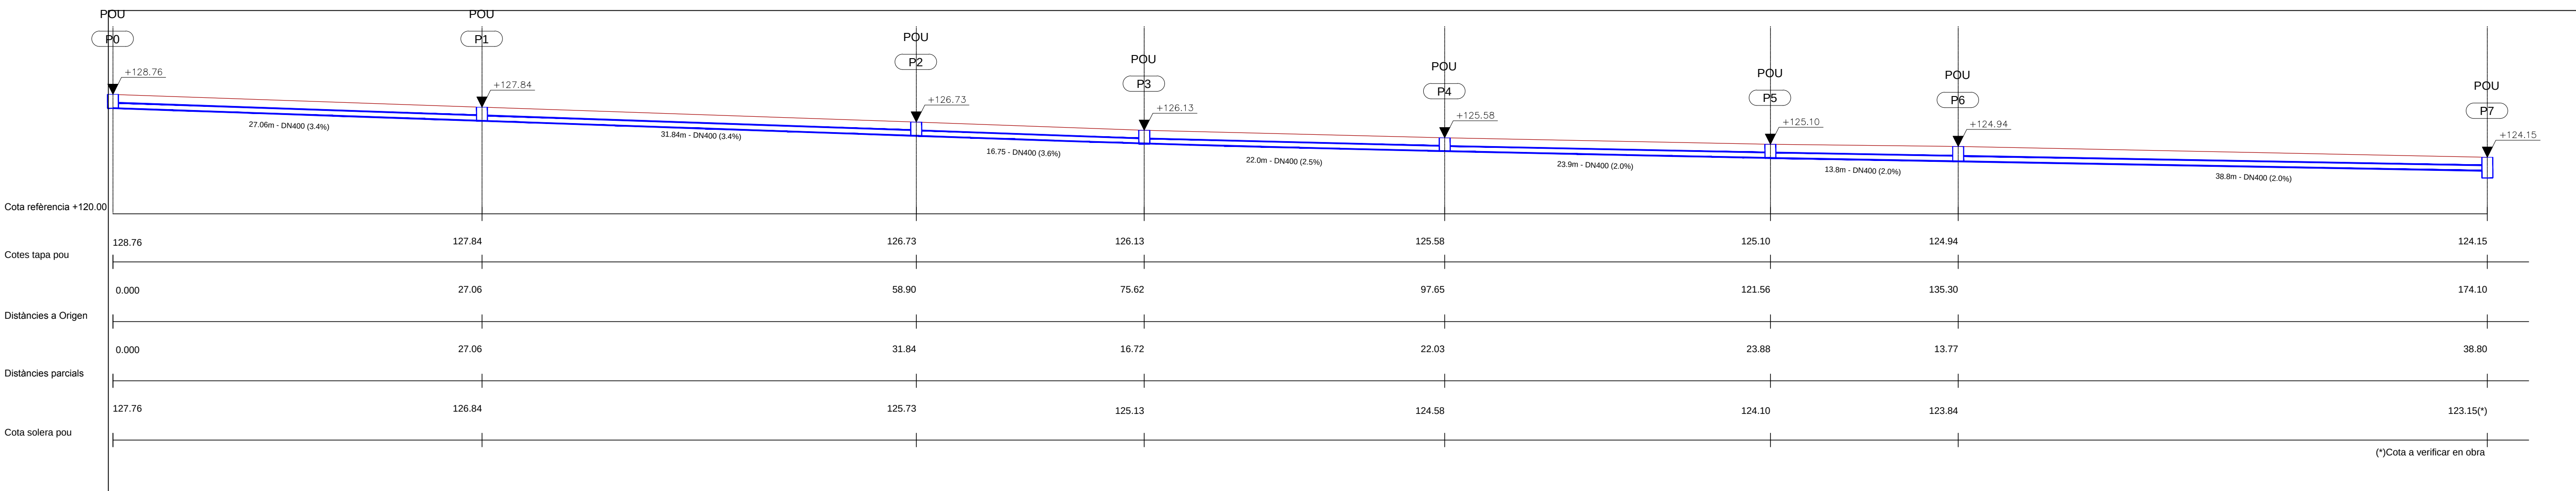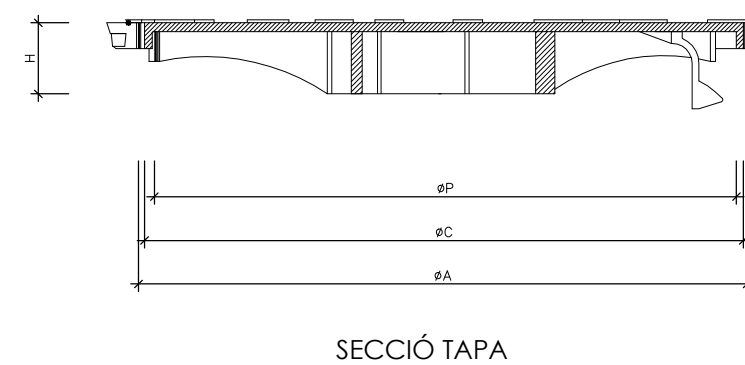

Projecte:  
URBANITZACIÓ PARCIAL DEL POLÍGON INDUSTRIAL "CAN BURGUES" - 2ª FASE

| Emplaçament:                                            | Escala:         | Disseñat  | Comprobat | Data         |
|---------------------------------------------------------|-----------------|-----------|-----------|--------------|
| Pol. Ind. Can Burguès<br>08184 Palau-Solità i Plegamans | ±1: 1/250, 1/20 | Original  | AVC       | Octubre 2016 |
|                                                         | Activitat:      | Revisió 1 | CFC       | Març 2017    |
|                                                         |                 | Revisió 2 | CFC       | Febrer 2018  |
|                                                         |                 | Revisió 3 | CFC       |              |

Denominació:  
PERFIL LONGITUDINAL I DETALLS SANEJAMENT


Client:  
INMOBILIARIA  
GABARRÓ BADIA, S.A.

Expedient: 16/5610  
Esp.: 0  
cat.Plano: U  
Nº Plano: 10  
Rev: 0

**nadico**  
ingeniería arquitectura consultoría

www.nadico.net nadico@nadico.net Tf. (+34) 902.197.230




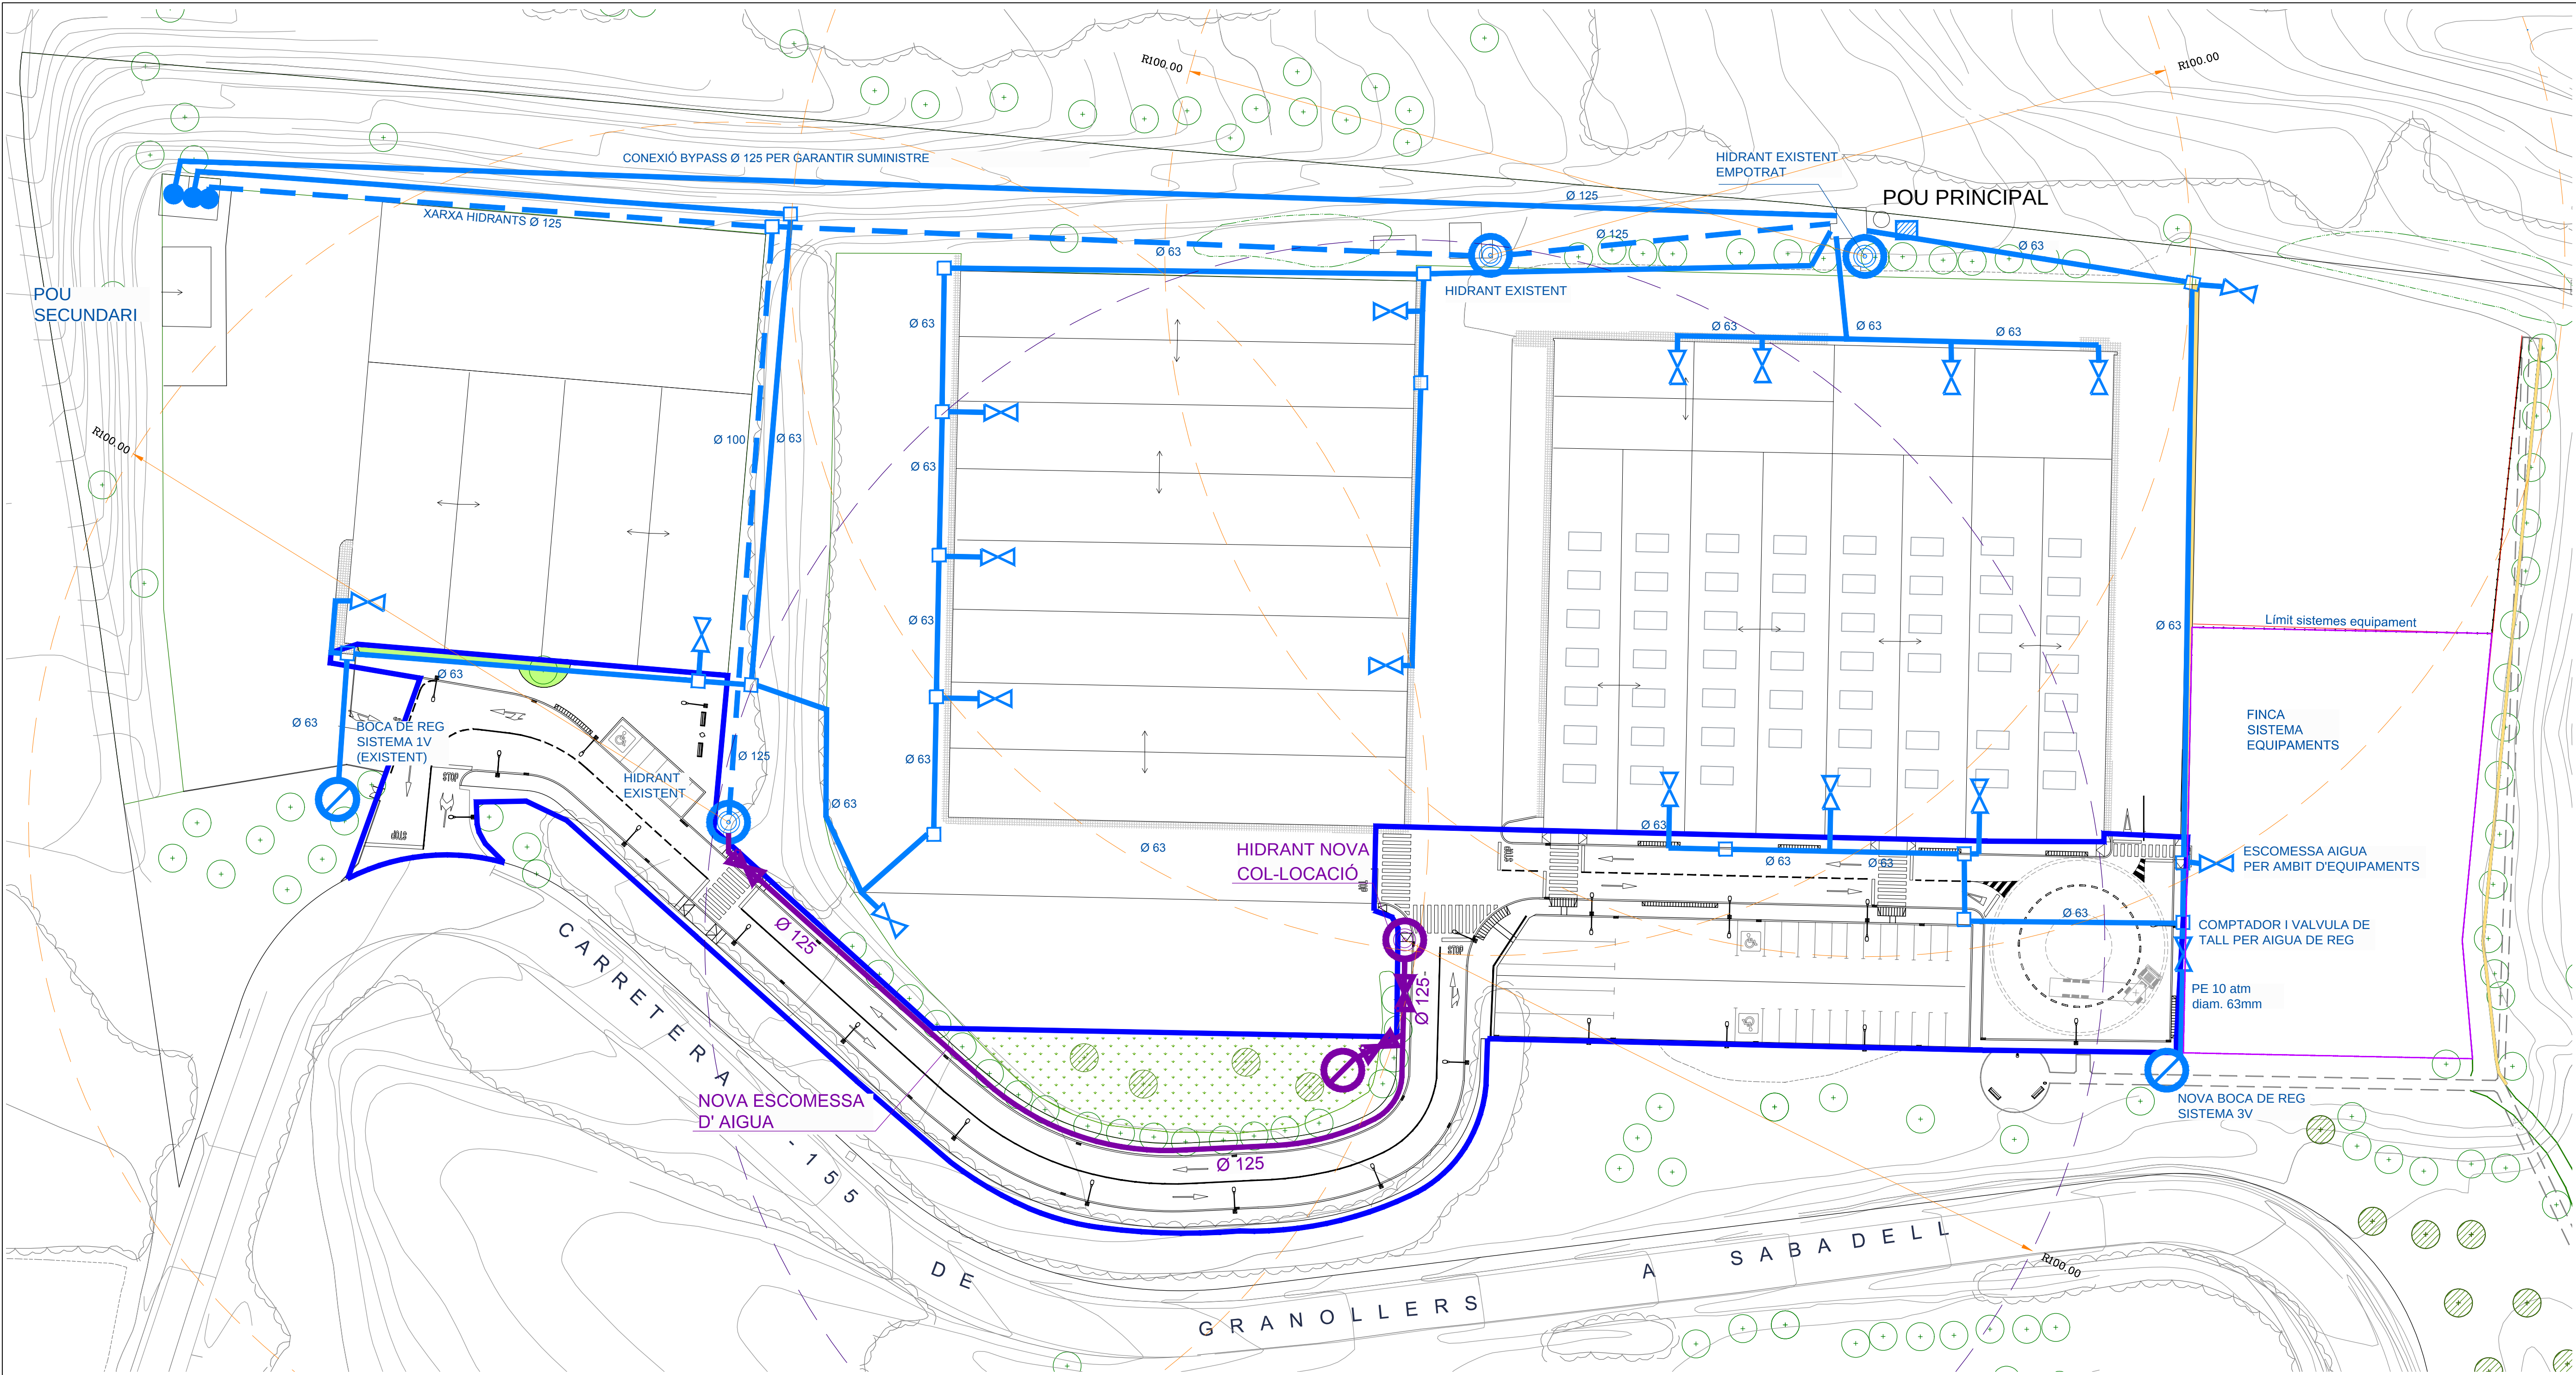


XARXA ABASTAMENT AIGUA  
E:1/500

BOCA DE REG HIDRANT TIPUS BARCELONA 45




RASA TIPUS. XARXA ABASTAMENT D'AIGUA

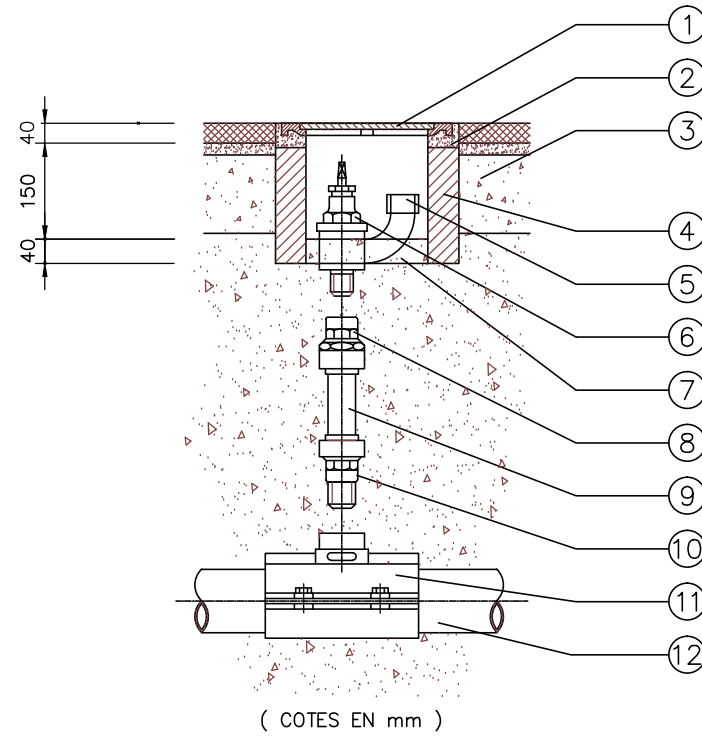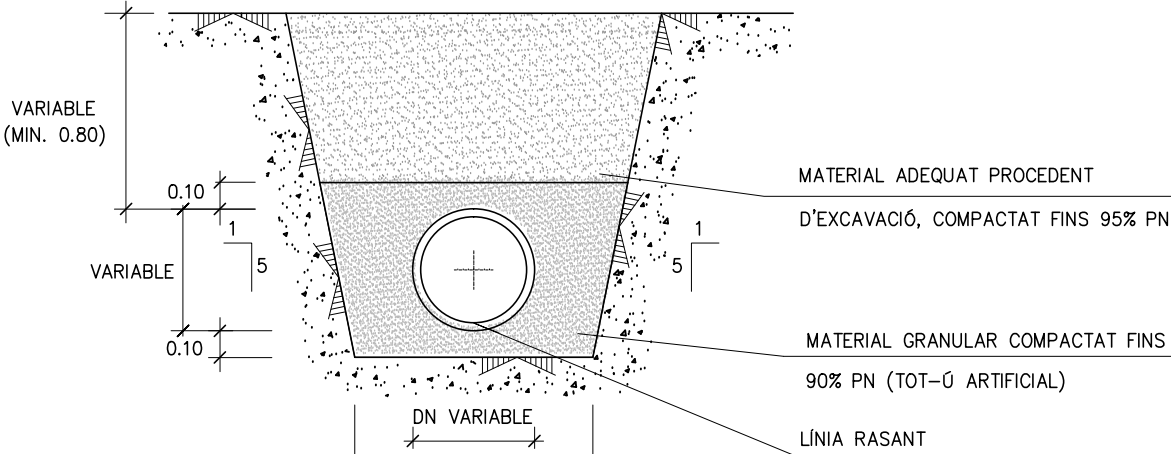

| NÚMERO UNITATS |   | DENOMINACIÓ I OBSERVACIONS                                          |
|----------------|---|---------------------------------------------------------------------|
| 12             | — | CANONADA PRINCIPAL                                                  |
| 11             | 1 | PER A CANONADA PRINCIPAL DE PE, COLLARI DE PRESA AMB STOP dn 1 1/4" |
| 9              | — | CANONADA PEGÓ DN 40                                                 |
| 8              | 1 | ENLLAÇ LLAUTÓ FEMELLA 40 x 1 1/4"                                   |
| 7              | — | FORMIGÓ HM-15                                                       |
| 6              | 1 | VALVULA SECCIONAMENT BOCA DE REG Ø 1 1/4"                           |
| 5              | 1 | CONEXIÓ MANEGA ROSCA                                                |
| 4              | 4 | TOTXO MASSIS                                                        |
| 3              | — | REPOSICIÓ PAVIMENT SEGONS P.G.C. AJUNTAMENT                         |
| 2              | — | MORTER DE C.P. 1:6                                                  |
| 1              | 1 | MARC I TAPA EN FUNDICIÓ Ø 60 (VEURE DETALL ADJUNT)                  |

| ELEMENTS EXISTENTS         | NOVA CONSTRUCCIÓ           |
|----------------------------|----------------------------|
| — XARXA ABASTAMENT D'AIGUA | — XARXA ABASTAMENT D'AIGUA |
| — XARXA HIDRANTS           | — XARXA HIDRANTS           |
| □ PERICÓ                   | □ PERICÓ                   |
| ● DEPOST D'AIGUA           | ● DEPOST D'AIGUA           |
| — POU                      | — POU                      |
| — CLAU DE PASCOMPTADOR     | — CLAU DE PASCOMPTADOR     |
| — HIDRANT                  | — HIDRANT                  |
| — BOCA DE REG              | — BOCA DE REG              |

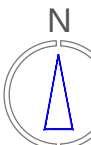

Projecte:  
URBANITZACIÓ PARCIAL DEL POLÍGON INDUSTRIAL "CAN BURGUES" - 2ª FASE

Denominació:  
XARXA ABASTAMENT AIGUA - HIDRANTS

Expedient: 16/5610  
Esp.: O  
cat.Plano: U  
Nº Plano: 11  
Rev: 00

Emplocament:  
Ph. Ind. Can Burgués  
08184 Palau-Solità i Plegamans

Client:  
INMOBILIARIA  
GABARRÓ BADIA, S.A.

Escala:  
A3: 1/500  
Activitat:


Disseñat:  
Original  
Revisió 1  
Revisió 2  
Revisió 3

Comprobat:  
CFC  
CFC  
CFC  
CFC

Data:  
Octubre 2016  
Març 2017  
Febrer 2018


www.nadico.net  
nadico@nadico.net  
Tf. (+34) 902.197.230



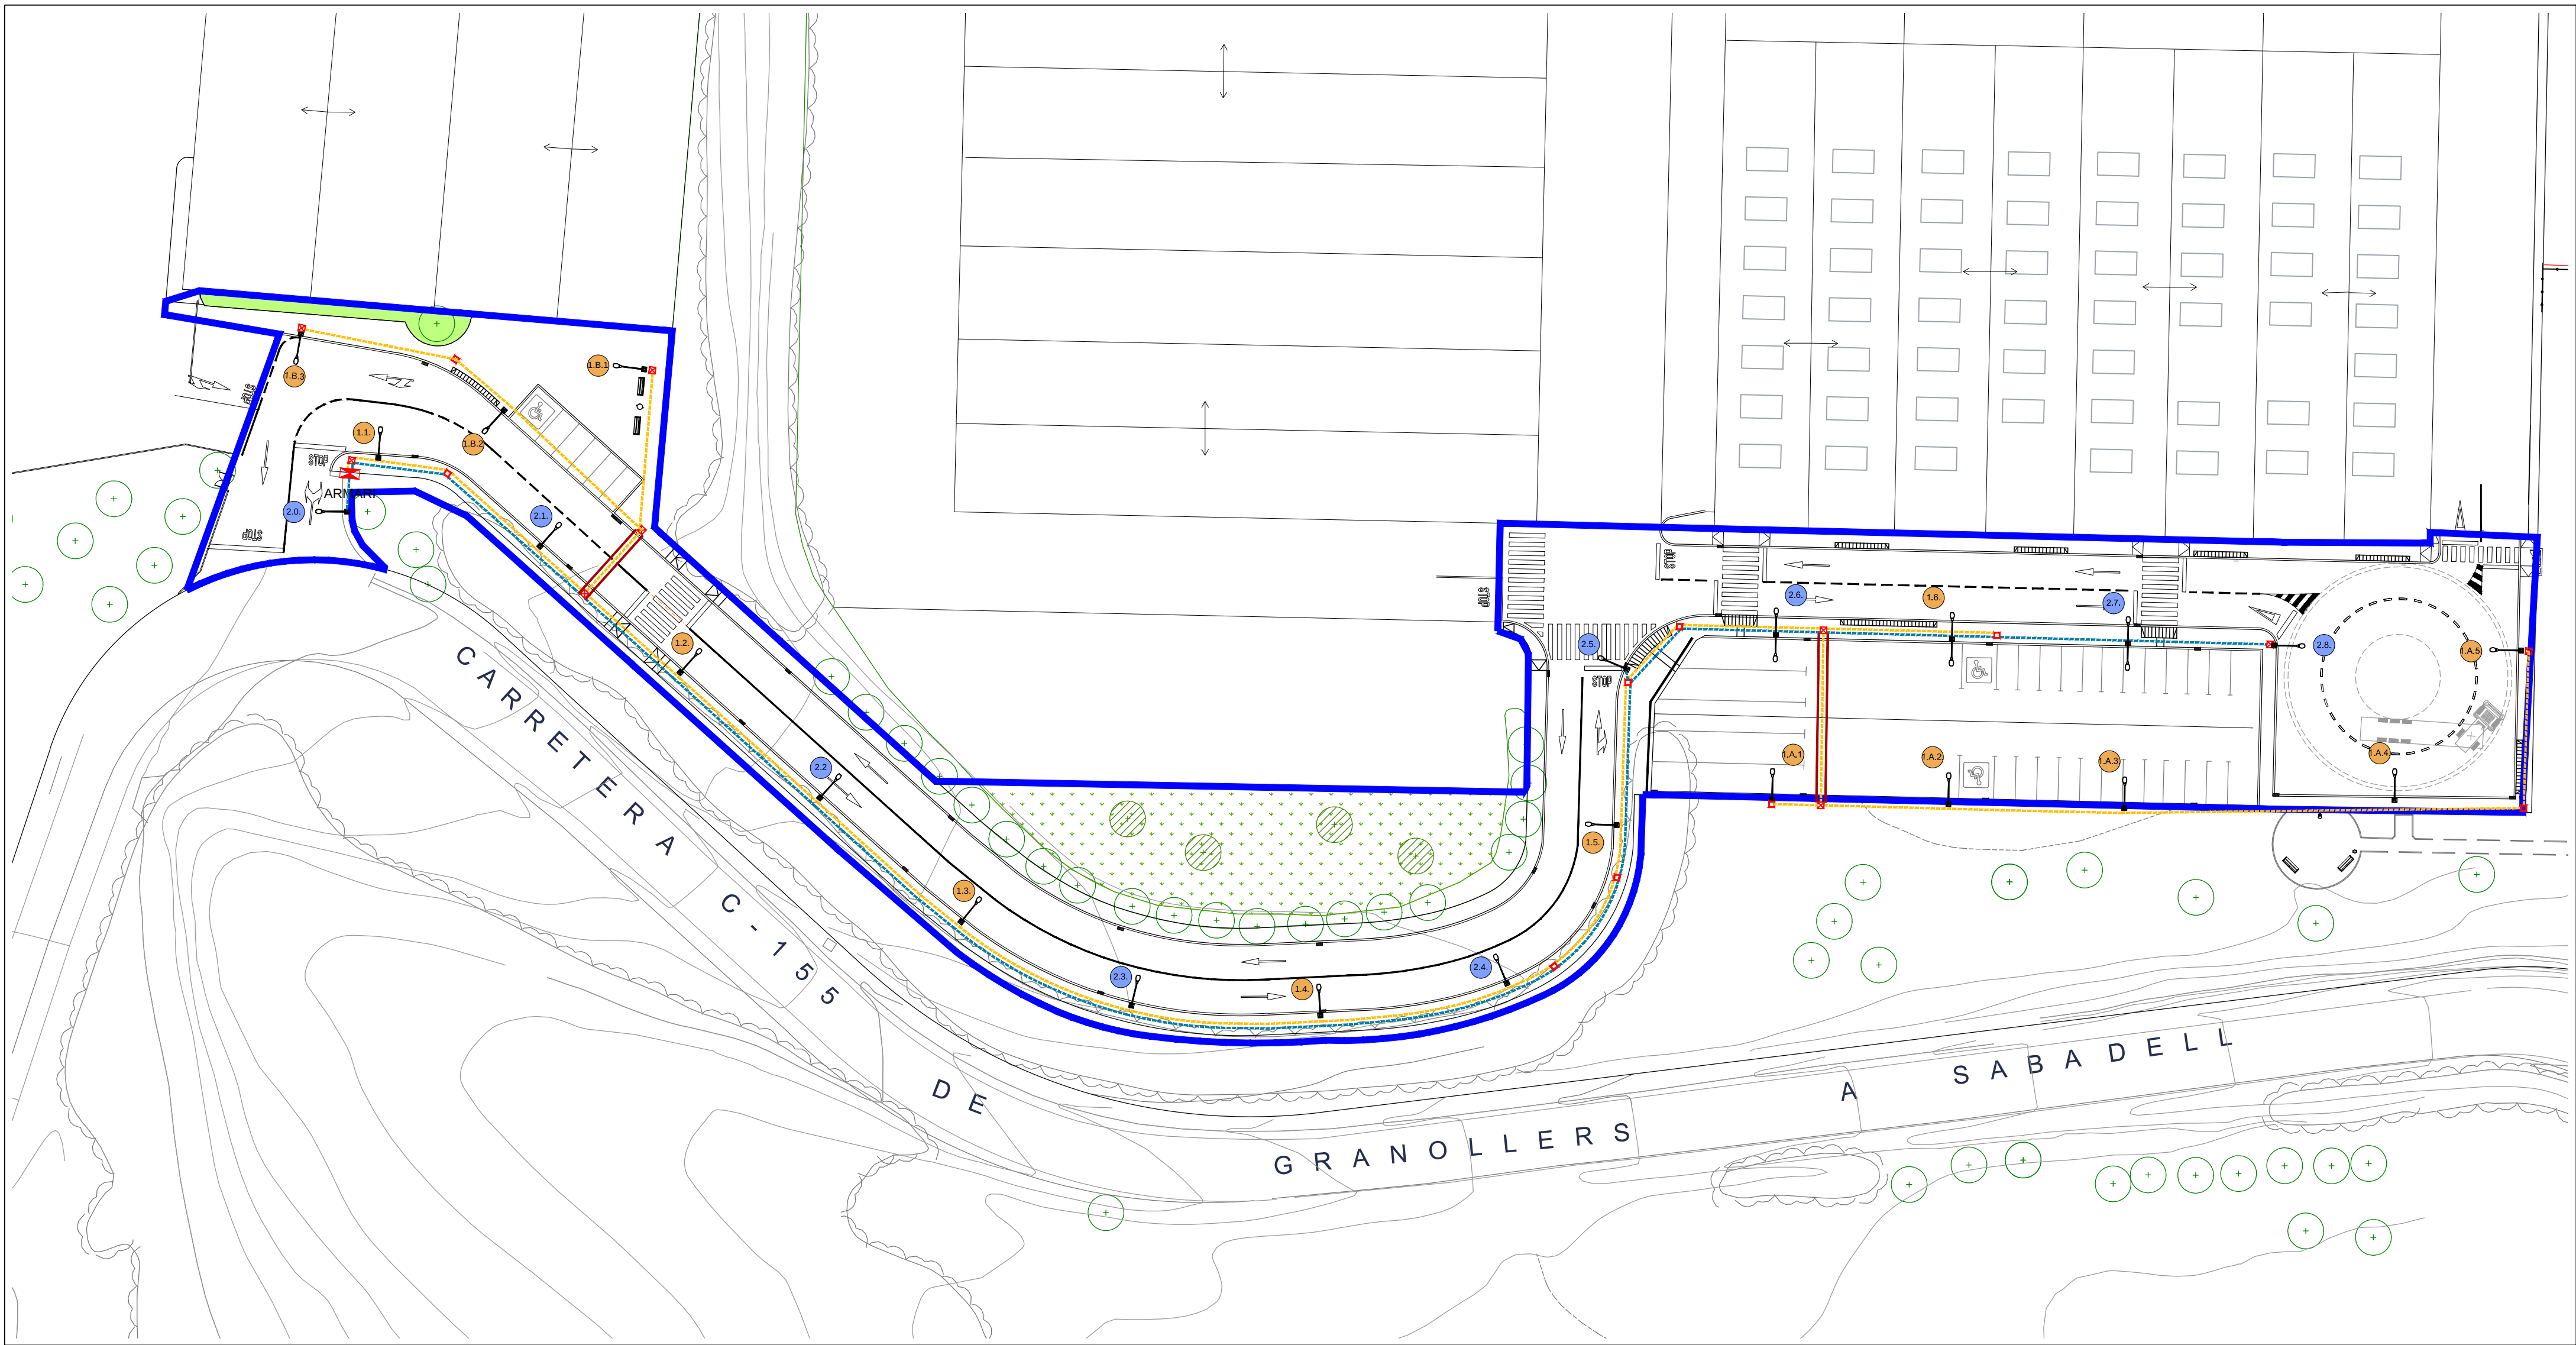

## XARXA TELECOMUNICACIONS

E:1/500

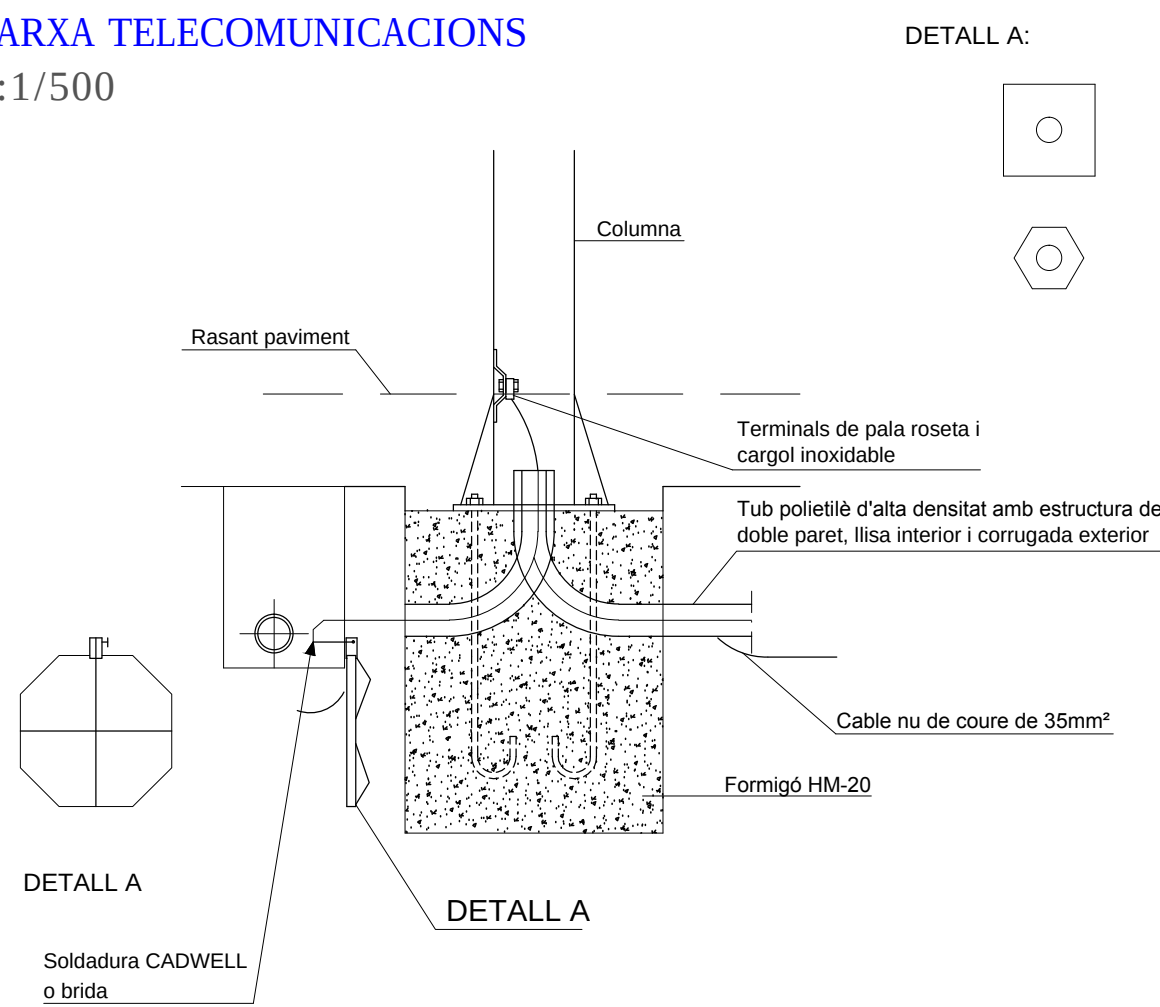


## DETALL ANCORATGE DE LES COLUMNES DETALL FONAMENTACIÓ PRESA DE TERRA


E:1/25

| FONAMENTACIÓ              |               |               |                         |                         |
|---------------------------|---------------|---------------|-------------------------|-------------------------|
| Alçada Bàculs o Columnes  | 4.50 - 6.00 m | 7.50 - 9.00 m | 10.00 - 11.00 - 12.00 m | 13.00 - 14.00 - 15.00 m |
| Dimensions excavació      | 600x600x800   | 800x800x1000  | 800x800x1200            | 1000x1000x1500          |
| Dimensions massís formigó | 600x600x600   | 800x800x800   | 800x800x1000            | 1000x1000x1300          |
| Volum excavació           | 0.288 m³      | 0.640 m³      | 0.768 m³                | 1.5 m³                  |
| Volum massís formigó      | 0.216 m³      | 0.512 m³      | 0.640 m³                | 1.3 m³                  |
| Perns                     | 4x20x500      | 4x22x600      | 4x24x800                | 4x27x100                |


DETALL A:

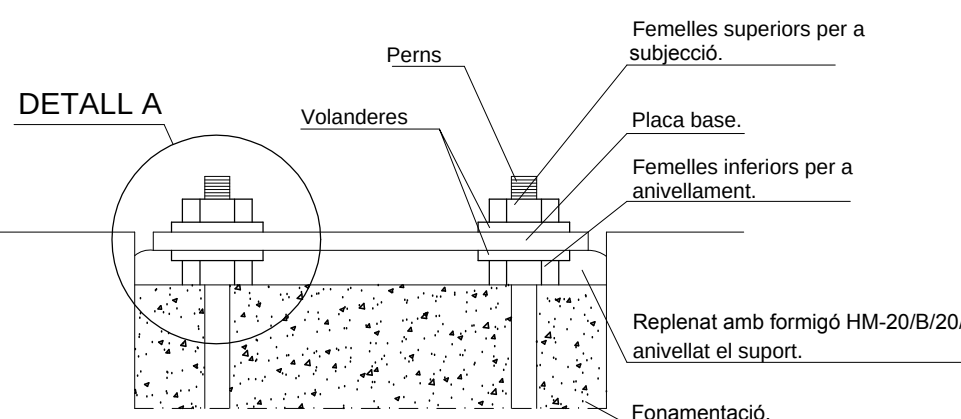


FONAMENT DE FERMS

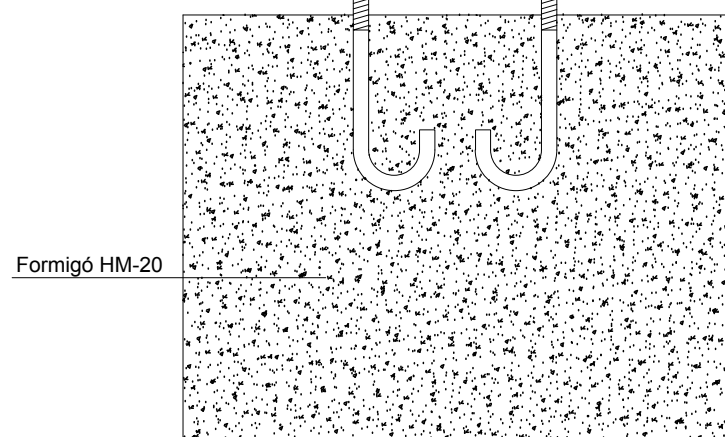

DAU DE FORMIGÓ

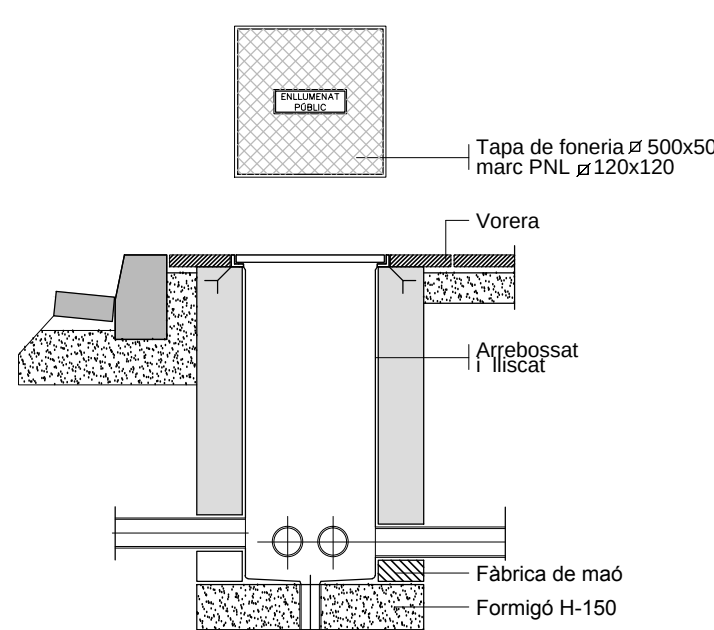

ARQUETA TIPUS I TAPA

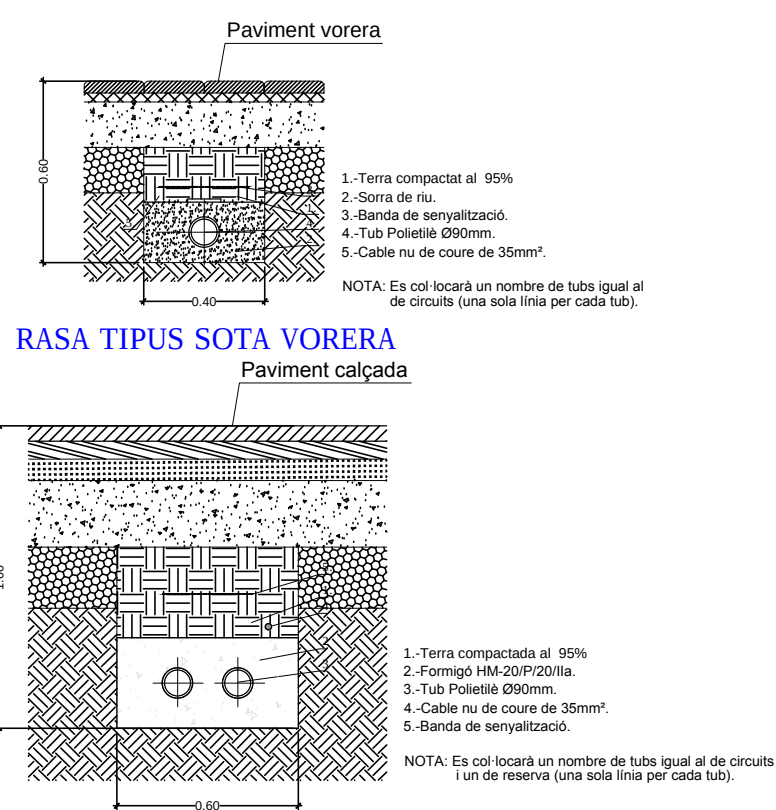


RASA TIPUS SOTA VORERA

RASA TIPUS SOTA CALÇADA

| DISTÀNCIES ENTRE CONDUCTES DE DIFERENTS SERVEIS (C CREUAMENT/ P PARALLEL) |              |      
|---------------------------------------------------------------------------|--------------|------|--------------|------|-------------------|------|----------|------|-----------|------|-------|------|---------|------|------------|------|---|---|---|---|
|                                                                           | MITJA TENSIÓ |      | BAIXA TENSIÓ |      | ENLLUMENAT PÚBLIC |      | GAS ALTA |      | GAS BAIXA |      | AIGUA |      | TELÈFON |      | SANEJAMENT |      |   |   |   |   |
|                                                                           | C            | P    | C            | P    | C                 | P    | C        | P    | C         | P    | C     | P    | C       | P    | C          | P    | C | P | C | P |
| MITJA TENSIÓ                                                              | 0,25         | 0,20 | 0,25         | 0,25 | 0,25              | 0,25 | 0,20     | 0,25 | 0,20      | 0,25 | 0,20  | 0,20 | 0,20    | 0,22 | 0,20       | 0,30 |   |   |   |   |
| BAIXA TENSIÓ                                                              | 0,25         | 0,20 | 0,25         | 0,25 | 0,25              | 0,25 | 0,20     | 0,25 | 0,20      | 0,25 | 0,20  | 0,20 | 0,20    | 0,22 | 0,20       | 0,30 |   |   |   |   |
| ENLLUMENAT PÚBLIC                                                         | 0,25         | 0,20 | 0,25         | 0,25 | 0,25              | 0,25 | 0,20     | 0,25 | 0,20      | 0,25 | 0,20  | 0,20 | 0,20    | 0,22 | 0,20       | 0,30 |   |   |   |   |
| GAS ALTA                                                                  | 0,20         | 0,40 | 0,20         | 0,40 | 0,20              | 0,40 | 0,20     | 0,40 | 0,20      | 0,40 | 0,20  | 0,40 | 0,20    | 0,40 | 0,20       | 0,40 |   |   |   |   |
| GAS BAIXA                                                                 | 0,10         | 0,20 | 0,10         | 0,20 | 0,10              | 0,20 | 0,10     | 0,20 | 0,10      | 0,20 | 0,10  | 0,20 | 0,10    | 0,20 | 0,10       | 0,20 |   |   |   |   |
| AIGUA                                                                     | 0,10         | 0,20 | 0,10         | 0,20 | 0,10              | 0,20 | 0,10     | 0,20 | 0,10      | 0,20 | 0,10  | 0,20 | 0,10    | 0,20 | 0,10       | 0,20 |   |   |   |   |
| TELÈFON                                                                   | 0,25         | 0,25 | 0,25         | 0,25 | 0,25              | 0,25 | 0,30     | 0,30 | 0,30      | 0,30 | 0,30  | 0,30 | 0,30    | 0,30 | 0,30       | 0,30 |   |   |   |   |
| SANEJAMENT                                                                | 0,20         | 0,30 | 0,20         | 0,30 | 0,20              | 0,30 | 0,20     | 0,30 | 0,20      | 0,30 | 0,20  | 0,30 | 0,20    | 0,30 | 0,20       | 0,30 |   |   |   |   |
| PROFUNDITAT MÍNIMA                                                        | 0,80         |      | 0,80         |      | 0,80              |      | 0,80     |      | 0,80      |      | 0,80  |      | 0,80    |      | 0,80       |      |   |   |   |   |
| MIDES EN METRES                                                           |              |      


## LLUMINÀRIA NAT S (ISTANIUM)

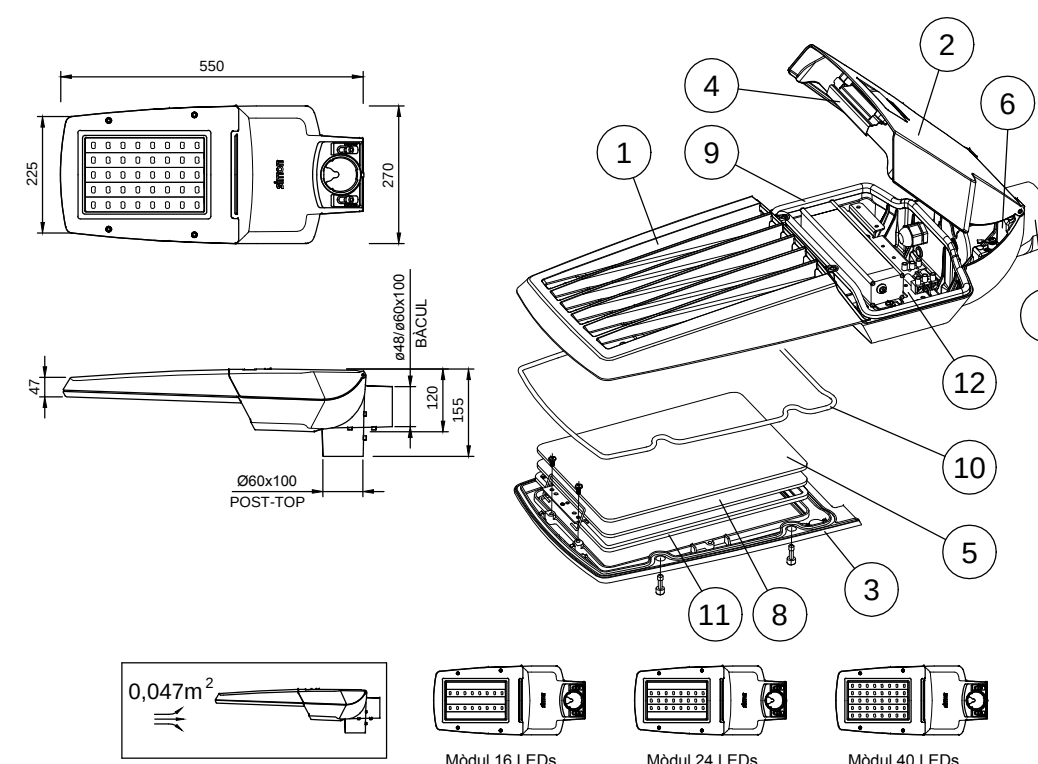

| LLUM                       | DRIVER                                       | TEMP. COLOR °K                        |
|----------------------------|----------------------------------------------|---------------------------------------|
| Grup òptic de 16 a 40 LEDs | HIGH EFFICIENCY<br>HIGH BALANCE<br>HIGH FLUX | NDL 3000°K<br>NDL 4000°K<br>DL 5000°K |

IP66 / IK10 CLASE I / CLASE II

| Marca | Denominació                                                                                  |
|-------|----------------------------------------------------------------------------------------------|
| 1     | BASE en fundició injectat d'alumini, acabat pintat polièster.                                |
| 2     | TAPA EQUIP ELÈCTRIC en fundició injectat d'alumini, acabat pintat polièster.                 |
| 3     | TAPA GRUP ÒPTIC en fundició injectat d'alumini, acabat pintat polièster.                     |
| 4     | PALANCA de tancament en acer inoxidable integrada en la tapa.                                |
| 5     | MÒDUL LED de 16/24/40 LEDs amb òptica secundària integrada.                                  |
| 6     | PALANCA DE SEGURETAT en acer inoxidable.                                                     |
| 7     | ENCHUFABLE en fundició d'alumini injectat, acabat pintat polièster. Fixació bàcul o posttop. |
| 8     | VIDRE de tancament temperat i inestabla.                                                     |
| 9     | JUNTA de silicona esponjosa, entre el cos i la tapa equip elèctric.                          |
| 10    | JUNTA de silicona esponjosa, entre el cos i la tapa grup òptic.                              |
| 11    | JUNTA de silicona esponjosa, entre la tapa grup òptic i el vidre de tancament.               |
| 12    | PLACA PORTAEQUIPS realitzada en xapa d'acer galvanitzat.                                     |

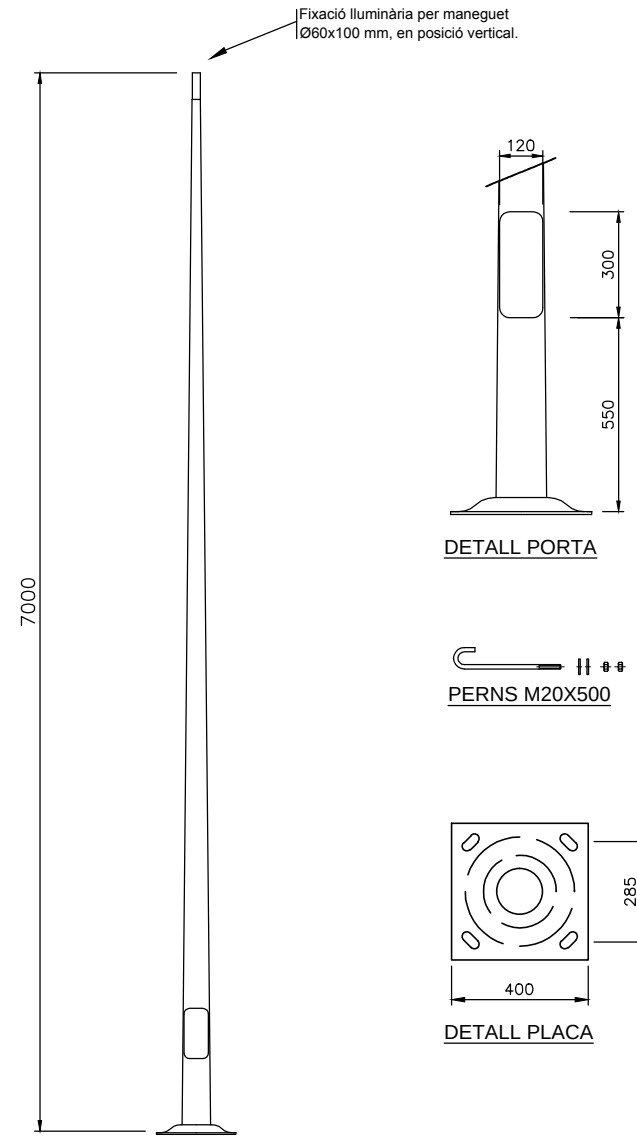


## DETALL COLUMNA TRONCOCÒNICA 7 m. MODEL CEU

E:s/e

## LLEENDA

- Luminària núm j de la línia i sobre columna
- Línia 1. Cable de coure tipus UNE RFV 4x6 mm. Soterrat
- Línia 2D. Cable de coure tipus UNE RFV 4x6 mm. Soterrat
- Luminària tipus NATH SX istanium 24 led de 39W Òptica RJ, 4.000° K. 1N sobre columna de 7m d'alçada
- Pericó 40x40 de registre
- Pericó 60x60 pas de calçada
- Pas de calçada
- Quadres generals d'enllumenat

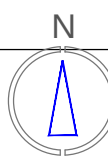

Projecte:  
URBANITZACIÓ PARCIAL DEL POLÍGON INDUSTRIAL "CAN BURGUES" - 2ª FASE

Emplaçament:  
Vàries  
08184 Palau-Solità i Plegamans

Escala:  
Vàries  
Activitat:

Original  
Revisió 1  
Revisió 2  
Revisió 3

Dibuixat  
CFC  
CFC  
CFC

Comprovat  
CFC  
CFC  
CFC

Data  
Octubre 2016  
Març 2017  
Febrer 2018

Denominació:  
XARXA ENLLUMENAT

Client:  
INMOBILIÀRIA  
GABARRÓ BADIA, S.A.

Expedient:  
16/5610

Exp.:  
O

cat.Plano:  
U

Nº Plano:  
12

Rev:  
00


nadico  
ingeniería arquitectura consultoría

www.nadico.net nadico@nadico.net Tf.(+34) 902.197.230








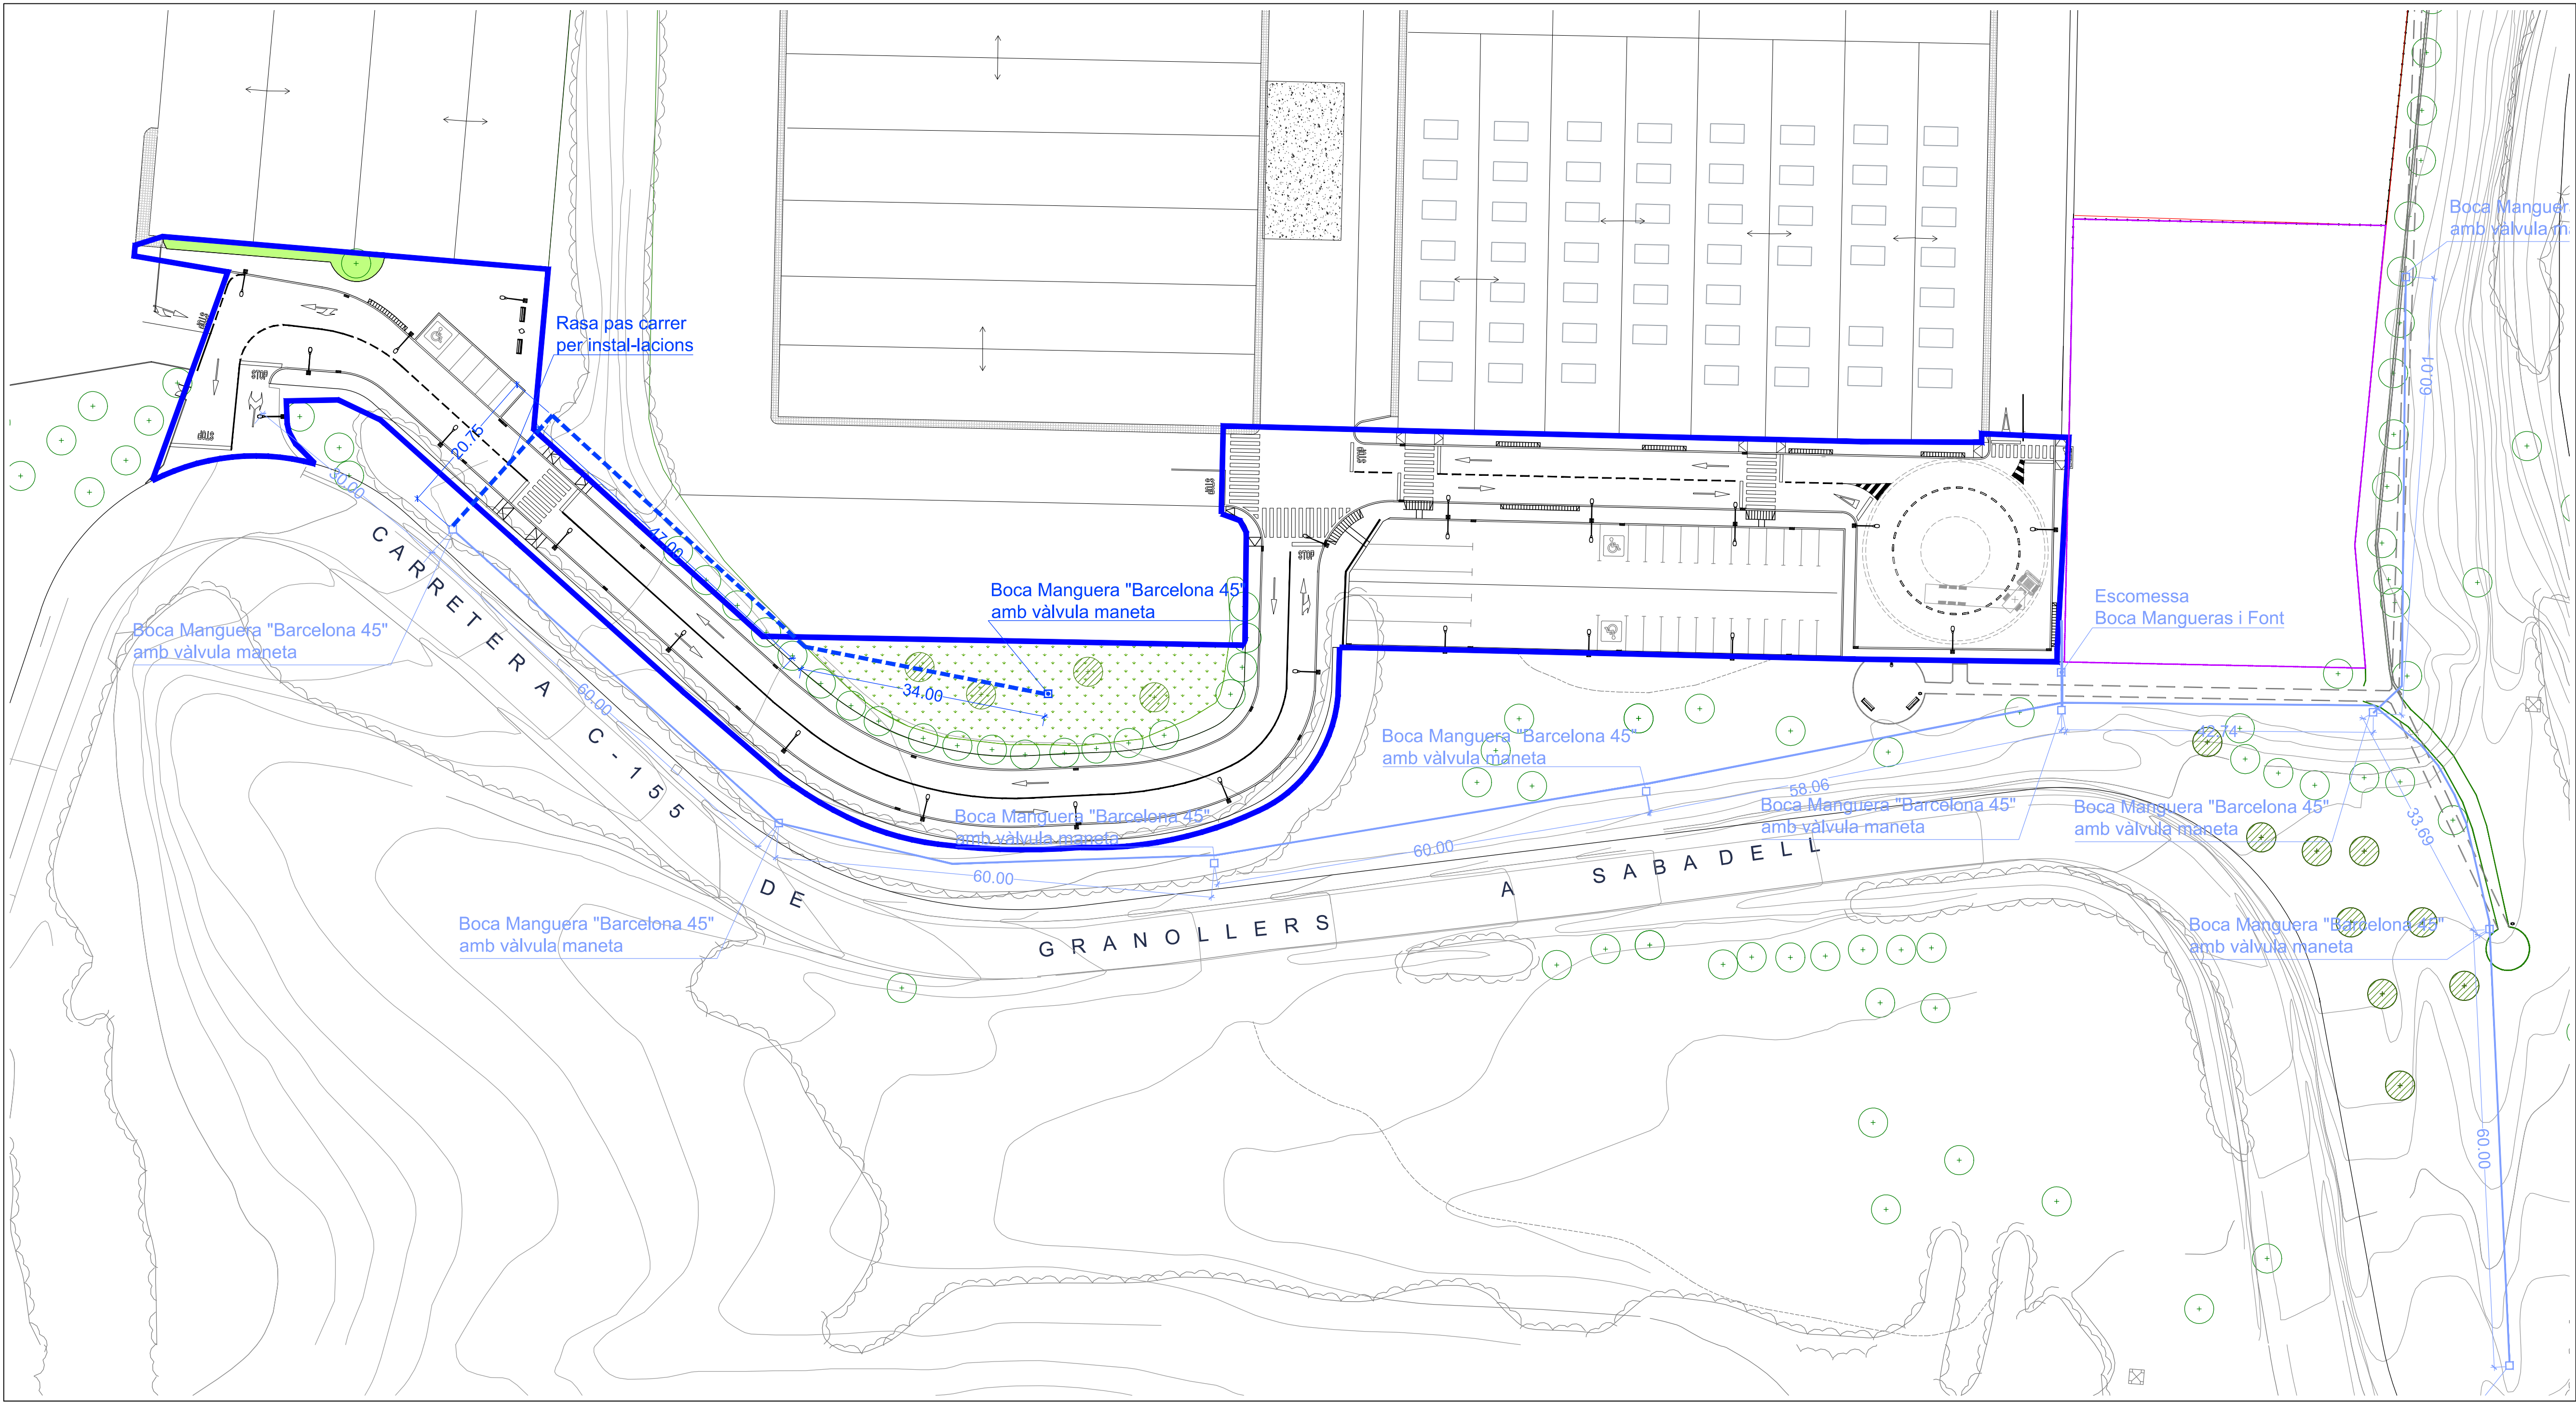

XARXA DE REC AUTOMÀTIC  
E:1/500

| SIMBOLOGIA |                              |
|------------|------------------------------|
|            | XARXA REC AUTOMÀTIC EXISTENT |
|            | BOCA MANGUERA EXISTENT       |
|            | XARXA REC AUTOMÀTIC NOVA     |
|            | BOCA MANGUERA NOVA           |

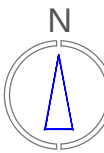

Projecte:  
URBANITZACIÓ PARCIAL DEL POLÍGON INDUSTRIAL "CAN BURGÜES" - 2ª FASE

Denominació:  
XARXA DE REC AUTOMÀTIC

Expedient: 16/5610 Esp.: O cat.Plano: U Nº Plano: 14 Rev: 00

Emplaçament:  
Pol. Ind. Can Burguès  
08184 Palau-Solità i Plegamans

| Escala:    | Data      |          |           |              |
|------------|-----------|----------|-----------|--------------|
|            | Original  | Dibuixat | Comprobat |              |
| Activitat: | AVC       | AVC      | CFC       | Octubre 2016 |
|            | Revisió 1 | CFC      | CFC       | Març 2017    |
|            | Revisió 2 | CFC      | CFC       | Febrer 2018  |
|            | Revisió 3 |          |           |              |

Client:  
INMOBILIÀRIA  
GABARRÓ BADIA, S.A.

**nadico**  
ingeniería arquitectura consultoria

www.nadico.net nadico@nadico.net Tlf: (+34) 902.197.230



# INMOBILIARIA GABARRÓ BADIA, S.A.

## URBANITZACIÓ PARCIAL DEL POL. IND. "CAN BURGUES". 2ª FASE.

P.I. "Can Burguès"  
08184 PALAU-SOLITÀ I PLEGAMANS

Referència:

**16-5610**

Data:           Febrer 2018

### RELACIÓ DE PLÀNOLS

- |    |                                          |
|----|------------------------------------------|
| 01 | SITUACIÓ, EMPLAÇAMENT I ORTOFOTO         |
| 02 | TOPOGRÀFIC I PAVIMENTS ACTUALS           |
| 03 | PLANEJAMENT VIGENT                       |
| 04 | ZONES D' INTERVENCIÓ                     |
| 05 | ENDERROCS                                |
| 06 | PLANTA DE PAVIMENTACIÓ I SENYALITZACIÓ   |
| 07 | SECCIONS TRANSVERSALS I DETALLS PAVIMEN  |
| 08 | DEFINICIÓ GEOMÈTRICA                     |
| 09 | XARXA DE SANEJAMENT                      |
| 10 | PERFIL LONGITUDINAL I DETALLS SANEJAMENT |
| 11 | XARXA ABASTAMENT AIGUA . HIDRANTS        |
| 12 | XARXA ENLLUMENAT                         |
| 13 | XARXA DE TELECOMUNICACIONS               |
| 14 | XARXA DE REC AUTOMÀTIC                   |